


BĚŽECKÝ OKRUH

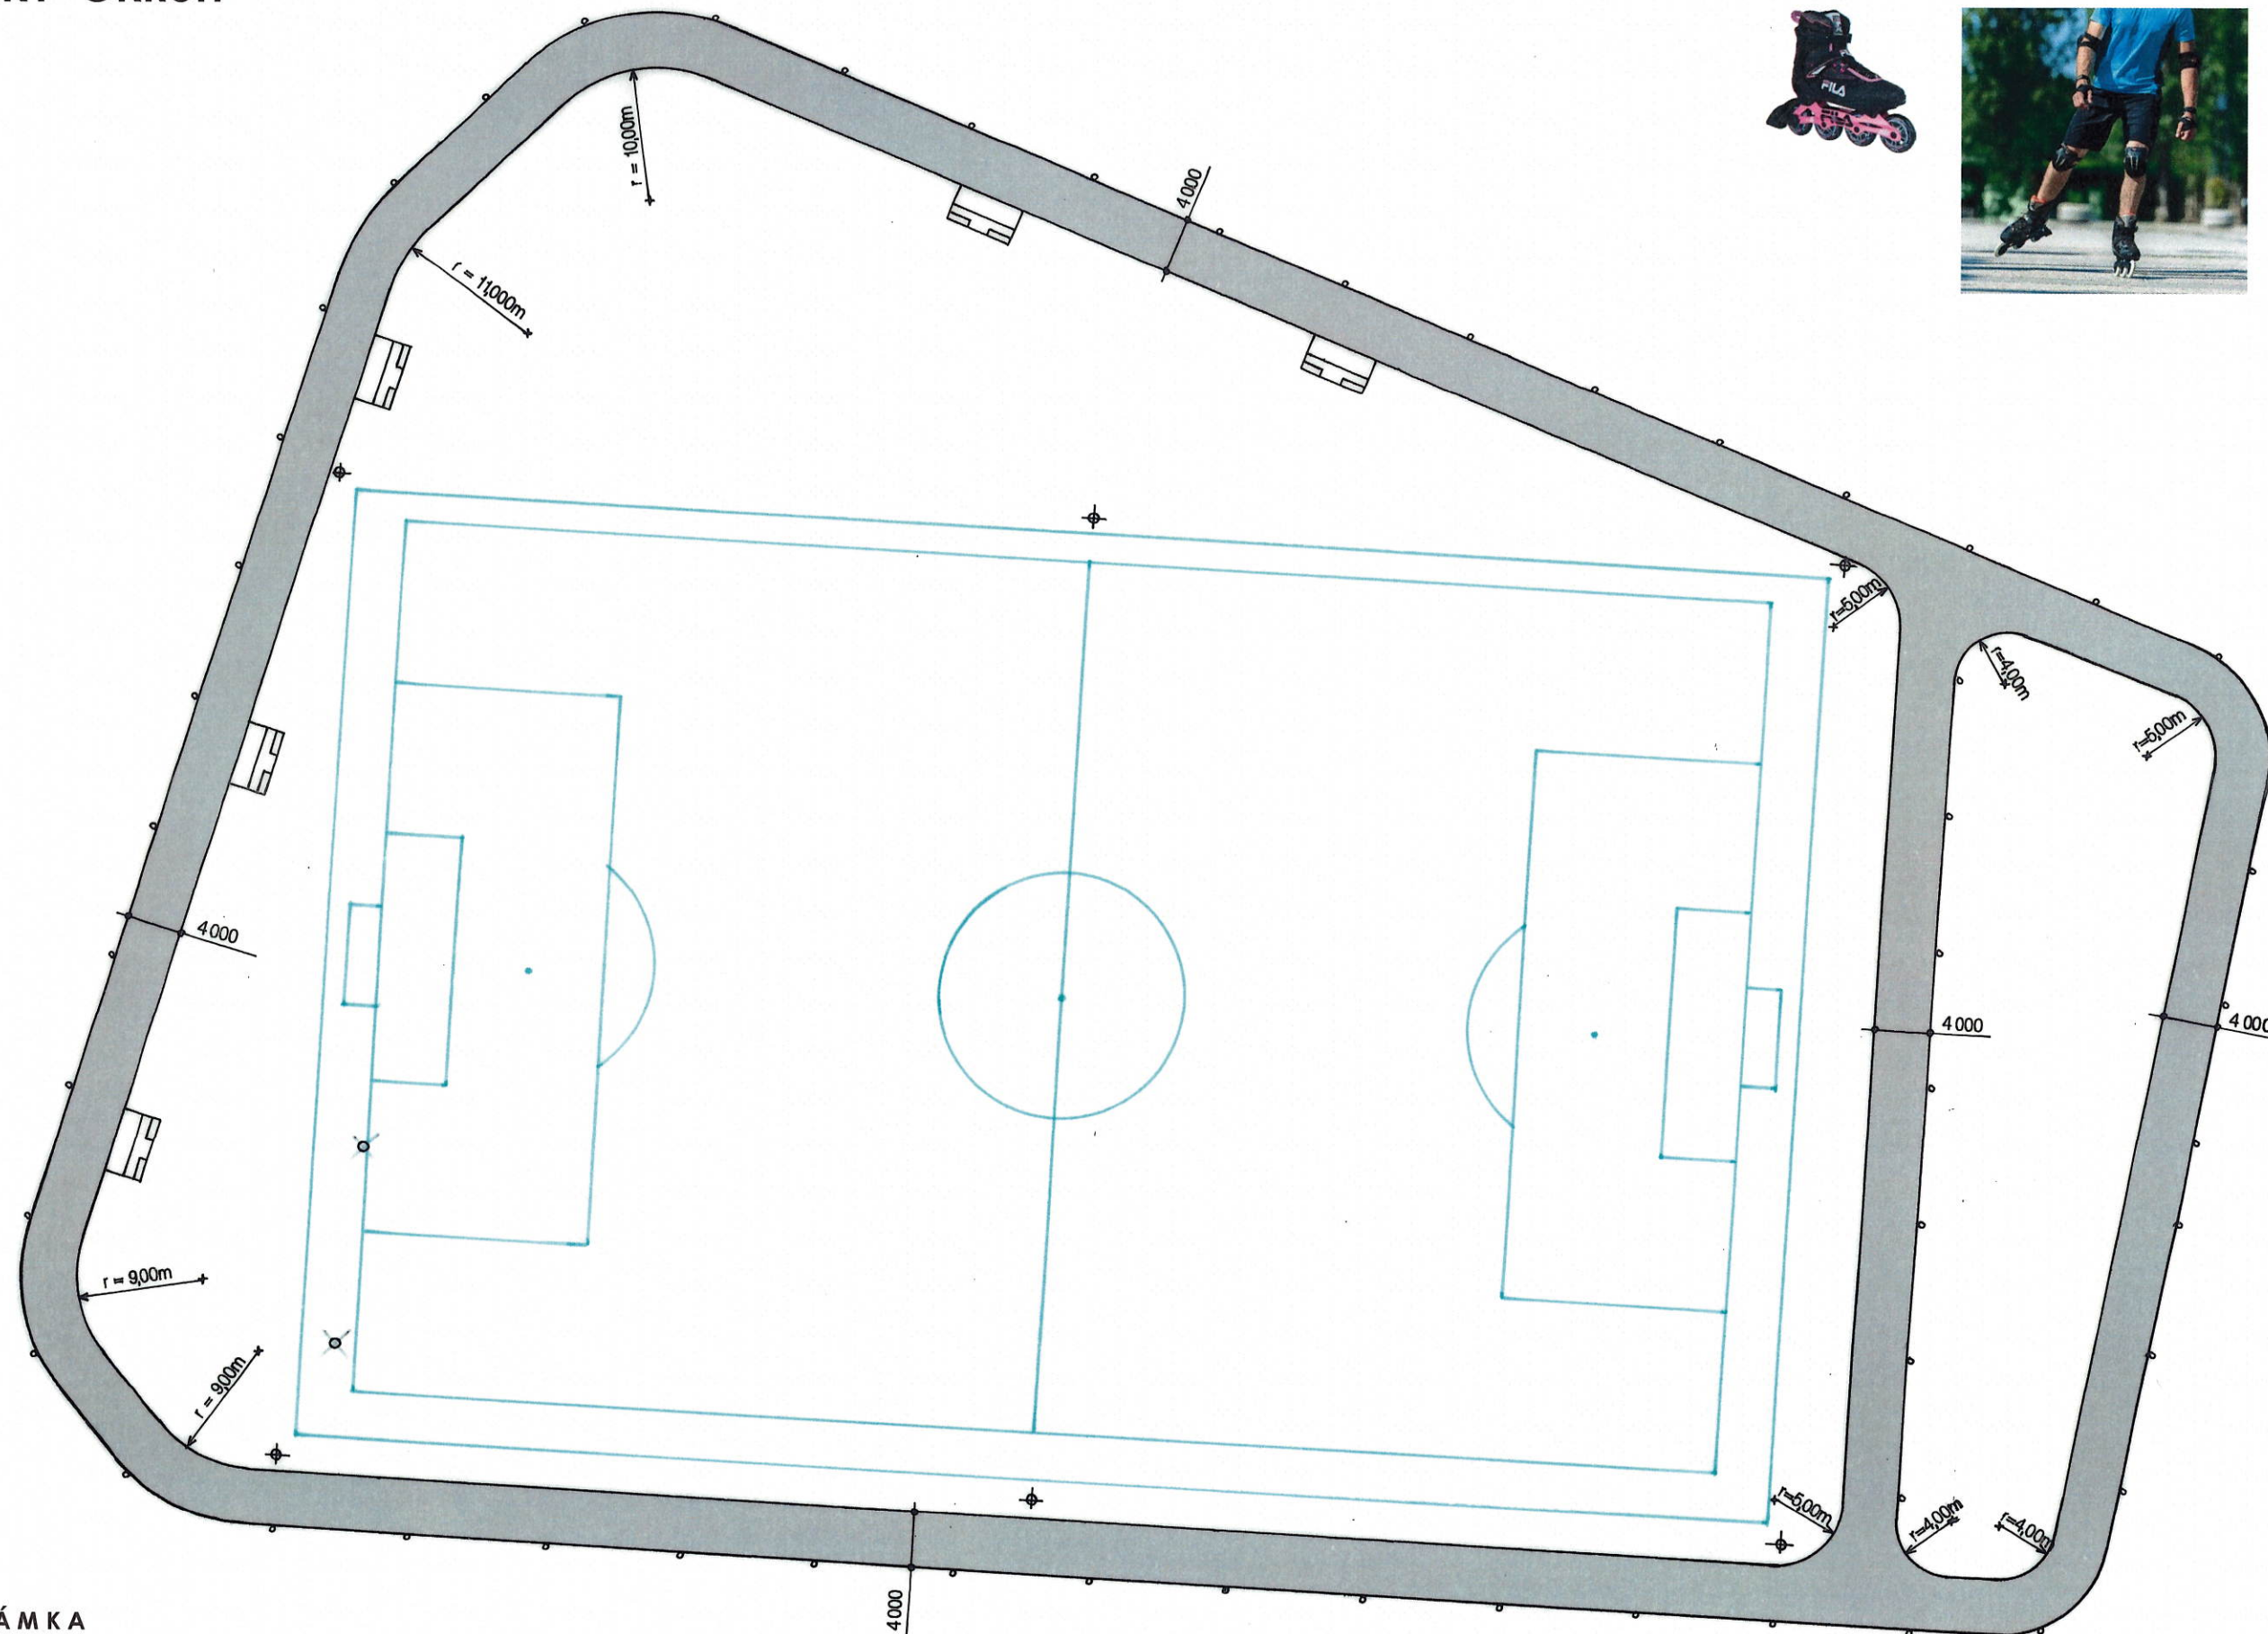

POZNÁMKA

BĚŽECKÝ OKRUH JE NAVRŽEN JAKO UZAVŘENÝ, SPORTOVNÍ, OKRUH S ASFALTOVÝM POVRCHEM. ASFALTOVÝ POVRCH BUDE PROVEDEN Z JEMNOZRNENHO ASFALTOVÉHO BETONU ACO 8+ (ČSN EN 13108 - 1).

BĚŽECKÝ OKRUH JE NAVRŽEN TAK ABY UMOŽNIL UŽÍVÁNÍ IN - LINE BRUSLÍ, ČI KOLEČKOVÝCH LYŽÍ.

BĚŽECKÝ OKRUH MÁ DÉLKU 455,000m + 172,000m, ŠÍŘKA DRÁHY JE 4,000m.

PŘÍČNÝ SKLON BĚŽECKÉHO OKRUHU JE 1%, PODÉLNÝ SKLON JE NAVRŽEN VE SPÁDU 0 - 3%.

ODVODNĚNÍ DRÁHY JE NAVRŽENO JAKO VOLNÉ DO TERÉNU, KDE BUDOU DEŠŤOVÉ VODY POZVOLNÁ VSAKOVAT DO OKOLNÍCH TRAVNATÝCH PLOCH A POZVOLNÁ SE VYPAŘOVAT.

SPORTPARK OSTAŠSKÁ POLICE NAD METUJÍ