





# Půdorys fotbalového hřiště

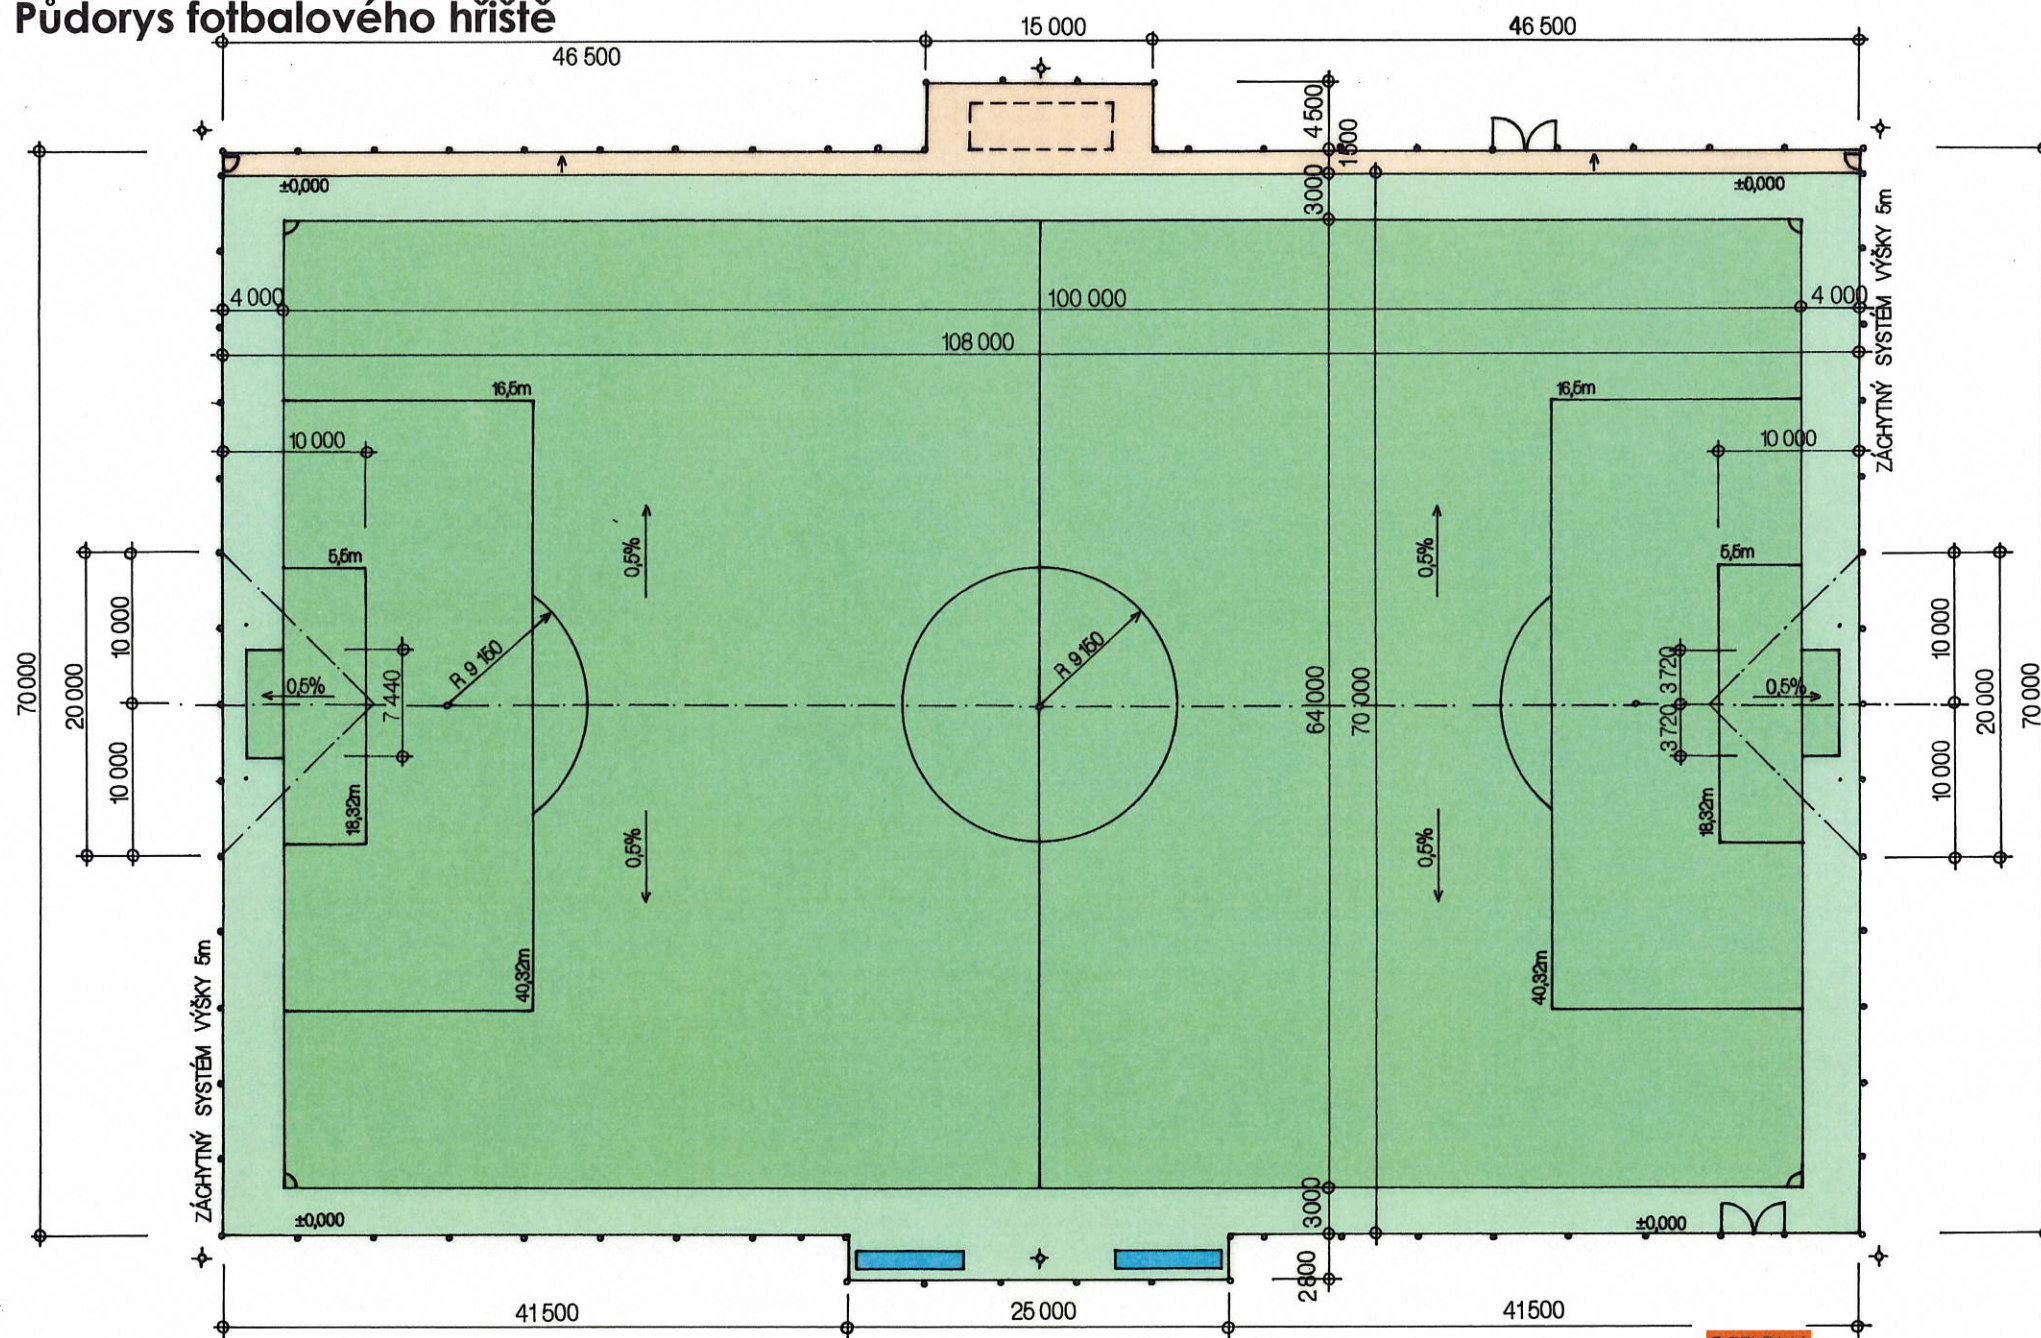

## LEGENDA POVRCHŮ

-  TRAVNATÁ HRACÍ PLOCHA ROZMĚRU 64x100m  
UMĚLÝ SPORTOVNÍ TRÁVNÍK
-  VÝBĚHOVÉ ZÓNY - UMĚLÝ SPORTOVNÍ TRÁVNÍK
-  ZPEVNĚNÉ PLOCHY - ZÁMKOVÁ DLAŽBA

## TYPY SPORTOVNÍCH POVRCHŮ

UMĚLÝ SPORTOVNÍ TRÁVNÍK S VÝŠKOU VLASU 60mm



UMĚLÝ FOTBALOVÝ TRÁVNÍK MÁ VÝŠKU VLASU 60mm, TLOUŠŤKU VLÁKNA 320µm A ŠÍŘKU VLÁKNA 1,2mm. TRÁVNÍK JE VYROBEN Z MIMOŘÁDNĚ TRVANLIVÉHO 1,2 MM ŠIROKÉHO VLÁKNA S TLOUŠŤKOU 320 MIKRONŮ, ODOLNÉHO PROTI OPOTŘEBENÍ, KTERÉ BYLO VYVINUTO S POUŽITÍM SPECIÁLNÍ CHEMICKÉ SKLADBY POLYMERNÍ KOMPOZICE. SPOLU S POUŽITÍM OPTIMÁLNÍHO ČOČKOVITÉHO PROFILU VLÁKNA A PEČLIVĚ VYTVOŘENÉ KONSTRUKCI TRÁVNÍK DOSAHUJE ŠPIČKOVÉ PARAMETRY VALENÍ A ODSKOKU MÍČE IDEÁLNÍ PRO HRU A VĚRNĚ NAPODOBUJÍCÍ PŘÍRODNÍ TRÁVNÍK. PŮSOBIVĚ JE ROVNĚŽ BAREVNĚ PROVEDENÍ TRÁVNÍCH STĚBEL. SPOJENÍM DVOU KONTRASTNÍCH ODSTÍNŮ ZELENÉ BARVY BYL DOSAŽEN DOJEM MLADÉHO ČERSTVÉHO TRÁVNÍKU A CELÝ HRACÍ PROSTOR TAK VYPADÁ VELMI PŘIROZENĚ.

OFFICIAL

±0,000 = 449,900 m.n.m. Bpv S – JTSK

TATO PROJEKTOVÁ DOKUMENTACE JE DUŠEVNÍM VLASTNÍCTVÍM SPOLEČNOSTI PITTER DESIGN, s.r.o. ŽADNÉ PRVKY, DATA A JINÉ INFORMACE Z TĚTO PROJEKTOVÉ DOKUMENTACE NESMÍ BÝT POUŽITY A KOPÍROVANY TŘETÍ OSOBOU, JI PŘEDÁNY ŽI JINAK S NÍ NAKLÁDÁNO BEZ PÍSEMNÉHO POVOLENÍ SPOLEČNOSTI PITTER DESIGN, s.r.o. PROJEKTOVÁ DOKUMENTACE PODLÉHÁ OCHRANĚ AUTORSKÝCH PRAV, DLE AUTORSKÉHO ZÁKONA Č.121/2000Sb.

## POZNÁMKA

NA HŘIŠTI BUDOU UMÍSTĚNY DVĚ FOTBALOVÉ BRANKY VELIKOSTI 7,32m x 2,44m. BRANKY BUDOU SPLŇOVAT SOUČASNÉ POŽADAVKY FIFA A FAČR. RÁM BRANKY BUDE VYROBĚN Z HLINÍKOVÉHO PROFILU 100 x 120mm, S TLOUŠŤKOU STĚNY 2,5mm. KONSTRUKCE FOTBALOVÉ BRANKY BUDE VYBAVENÁ FRÉZOVANÝMI OTVORY PRO ZAVĚŠENÍ SPORTOVNÍ SÍTĚ, COŽ USNADŇUJE ZAVĚŠENÍ A UVOLNĚNÍ SÍTĚ A ZÁROVEŇ VÝRAZNĚ SNIŽUJE RIZIKO PORANĚNÍ. BRANKY BUDOU KOTVENY DO BETONOVÝCH ZÁKLADOVÝCH PATEK S VLOŽENÝMI HLINÍKOVÝMI POUZDRY PRO RÁMOVÝ PROFIL BRANKY 100 x 120mm S HLOUBKOU ZASUNUTÍ 400mm A S VOLNÝM HLINÍKOVÝM KRYTEM.



<b>SPORTPARK OSTAŠSKÁ</b>			
OKRES:	NÁCHOD	KRAJ:	KRÁLOVÉHRADSKÝ
POZEMEK ČÍSLO:	962/2, 962/5, 963/8, 963/9, 966/1, 966/20, 966/27, 966/36, 1222		OBEC:
HLAVNÍ PROJEKTANT:	PITTER DESIGN, s.r.o.		INVESTOR:
PITTER DESIGN, s.r.o.		Město Police nad Metují	
IČO: 25275291		ICO 00272949	
ING. ARCH. LEOŠ PITTER		Masarykovo náměstí 98	
A AUTORIZOVANÝ ARCHITEKT OKRAJEM		549 54 Police nad Metují	
SCHULHOFFOVA 1632			
PARDUBICE 530 03			
BEM 721 903 306			
E-MAIL leos.pitter@seznam.cz			
ODPOVĚDNÝ PROJEKTANT:	ING. ARCH. LEOŠ PITTER		
STUPEŇ DOKUMENTACE:	PROJEKTOVÁ DOKUMENTACE PRO PROVEDENÍ STAVBY		
CÁST:	STAVEBNĚ ARCHITEKTONICKÉ ŘEŠENÍ		
NÁZEV PŘÍLOHY:	SO.01 FOTBALOVÉ HŘIŠTĚ		
<b>PŮDORYS FOTBALOVÉHO HŘIŠTĚ</b>			CÍSLO PŘÍLOHY:
			D 1.2