
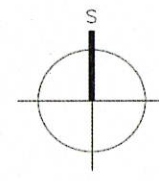


# Katastrální situace

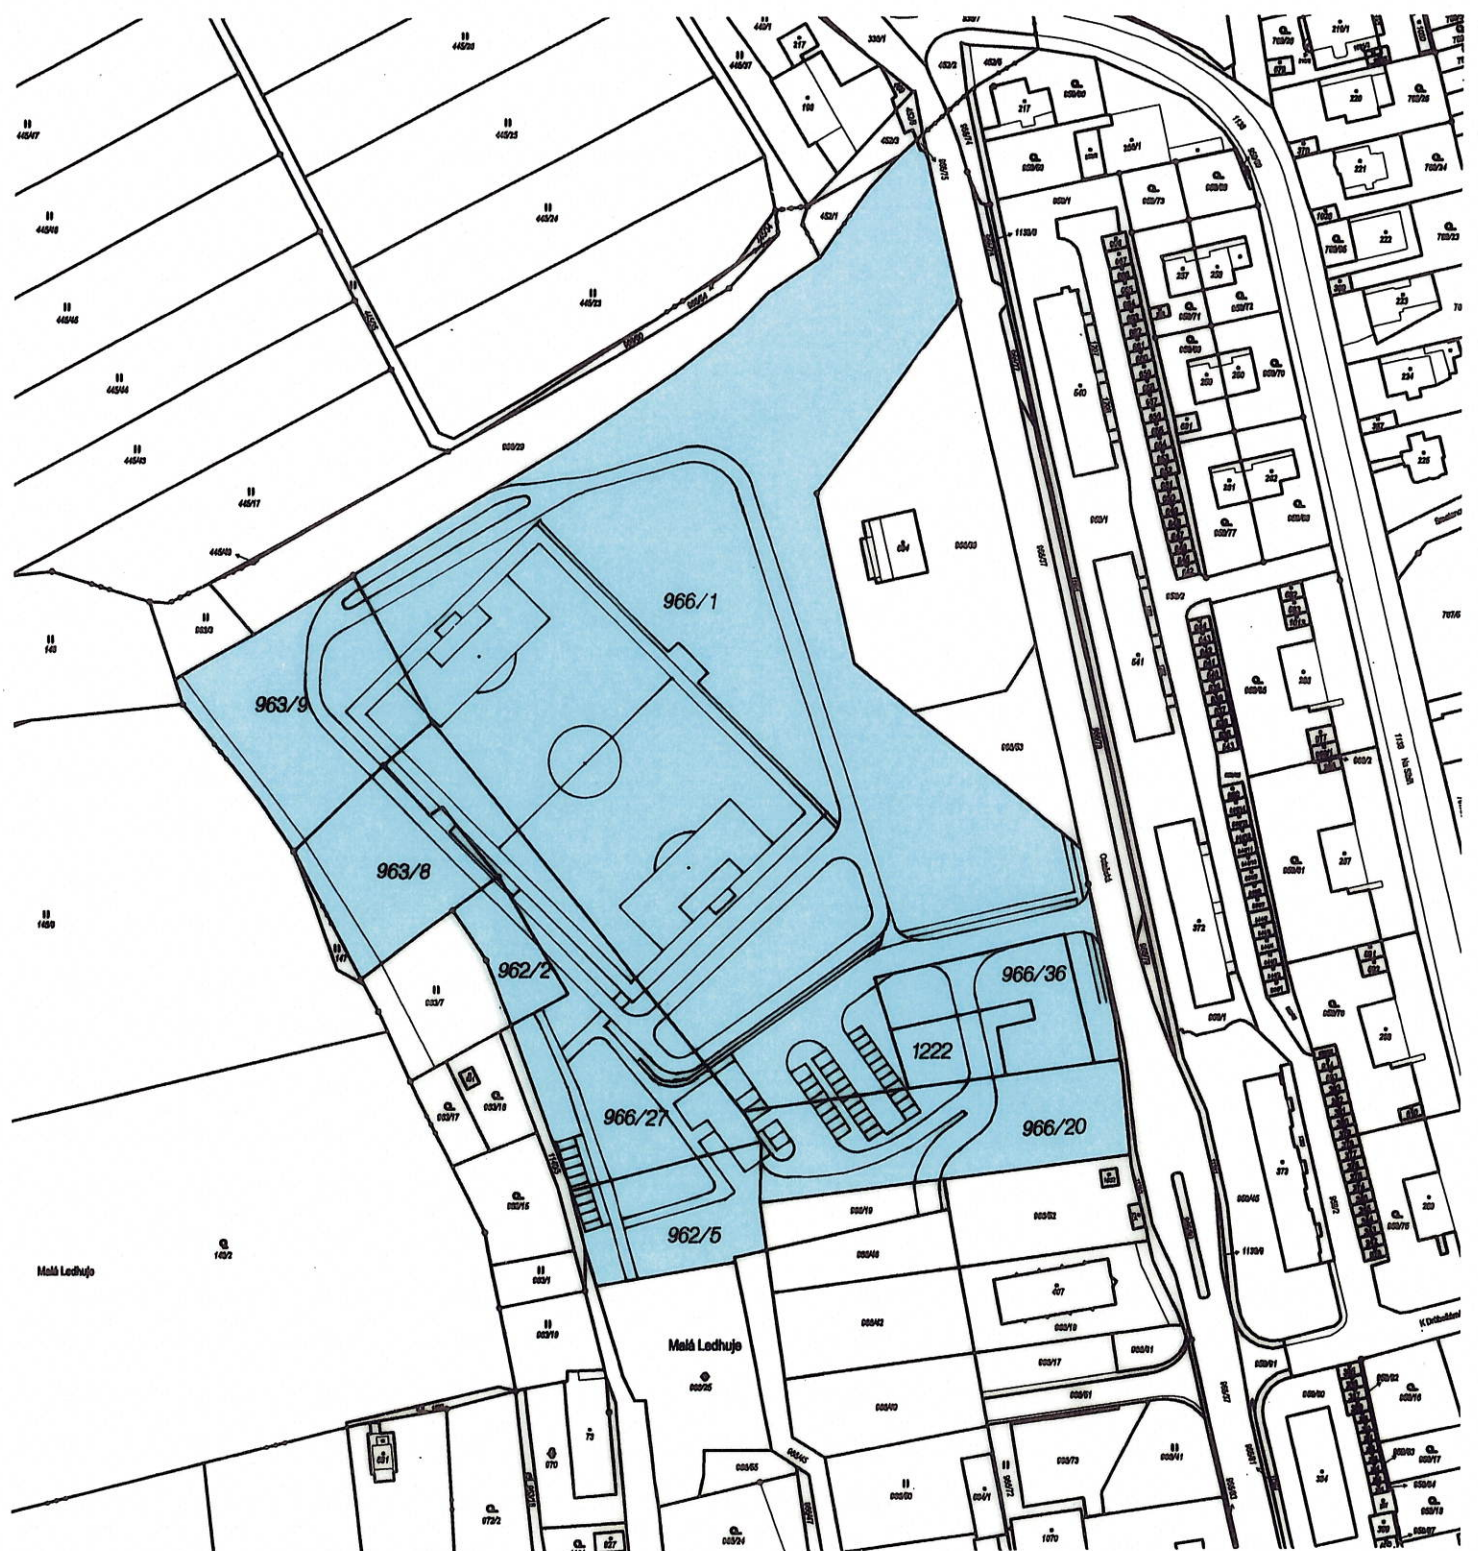

## POZEMKY DOTČENÉ STAVBOU:

PARCELNÍ ČÍSLO	OBEC	KATASTRÁLNÍ ÚZEMÍ	VÝMĚRA (m <sup>2</sup> )	VLASTNICKÉ PRÁVO
962/2	Police nad Metují	Velká Ledhuje	520	Město Police nad Metují Masarykovo náměstí 98 549 54 Police nad Metují
962/5	Police nad Metují	Velká Ledhuje	1333	Město Police nad Metují Masarykovo náměstí 98 549 54 Police nad Metují
963/8	Police nad Metují	Velká Ledhuje	1563	Město Police nad Metují Masarykovo náměstí 98 549 54 Police nad Metují
963/9	Police nad Metují	Velká Ledhuje	2580	Město Police nad Metují Masarykovo náměstí 98 549 54 Police nad Metují
966/1	Police nad Metují	Velká Ledhuje	22305	Město Police nad Metují Masarykovo náměstí 98 549 54 Police nad Metují
966/20	Police nad Metují	Velká Ledhuje	2424	Město Police nad Metují Masarykovo náměstí 98 549 54 Police nad Metují
966/27	Police nad Metují	Velká Ledhuje	3335	Město Police nad Metují Masarykovo náměstí 98 549 54 Police nad Metují
966/36	Police nad Metují	Velká Ledhuje	1128	Město Police nad Metují Masarykovo náměstí 98 549 54 Police nad Metují
1222	Police nad Metují	Velká Ledhuje	511	Město Police nad Metují Masarykovo náměstí 98 549 54 Police nad Metují

OFFICIAL

±0,000 = 449,200 m.n.m. Bpv S – JTSK

TATO PROJEKTOVÁ DOKUMENTACE JE DUŠEVNÍM VLASTNICTVÍM SPOLEČNOSTI PITTER DESIGN, s.r.o. ŽADNÉ PRVKY, DATA A JINÉ INFORMACE Z TĚTO PROJEKTOVÉ DOKUMENTACE NESMÍ BÝT POUŽITY A KOPÍROVÁNY TŘETÍ OSOUBOU, JI PŘEDÁNY ČI JINAK S NÍ NAKLÁDÁNO BEZ PÍSEMNÉHO POVOLENÍ SPOLEČNOSTI PITTER DESIGN, s.r.o. PROJEKTOVÁ DOKUMENTACE PODLEŽÁ OCHRANĚ AUTORSKÝCH PRÁV, DLE AUTORSKÉHO ZÁKONA Č.121/2000SB.

<b>STAVBA: SPORTPARK OSTAŠSKÁ</b>			
OKRES:	NÁCHOD	KRAJ:	KRÁLOVÉHRADSKÝ
POZEMEK ČÍSLO:	962/2, 962/5, 963/8, 963/9, 966/1, 966/20, 966/27, 966/36, 1222		OBEC:
HLAVNÍ PROJEKTANT:		INVESTOR:	VELKÁ LEDHUJE
<b>PITTER DESIGN, s.r.o.</b> IČO: 25275291 ING. ARCH. LEOŠ PITTER AUTORIZOVANÝ ARCHITEKT ČKAD 0348 SCHULHOFFOVA 1632 PARDUBICE 530 03 GSM 721 903 306 E-MAIL leos.pitter@seznam.cz		<b>Město Police nad Metují</b> IČO 00272949 Masarykovo náměstí 98 549 54 Police nad Metují	STUPEŇ DOKUMENTACE: DPS DATUM 01 / 2024 FORMÁT: 2xA4 MĚŘITKO: 1:2000
ODPOVĚDNÝ PROJEKTANT: ING. ARCH. LEOŠ PITTER			CÍSLO PARÉ:
STUPEŇ DOKUMENTACE: <b>PROJEKTOVÁ DOKUMENTACE PRO PROVEDENÍ STAVBY</b>			
ČÁST: STAVEBNĚ ARCHITEKTONICKÉ ŘEŠENÍ			
NÁZEV PŘÍLOHY: <b>KATASTRÁLNÍ SITUACE</b>			CÍSLO PŘÍLOHY: <b>C2</b>