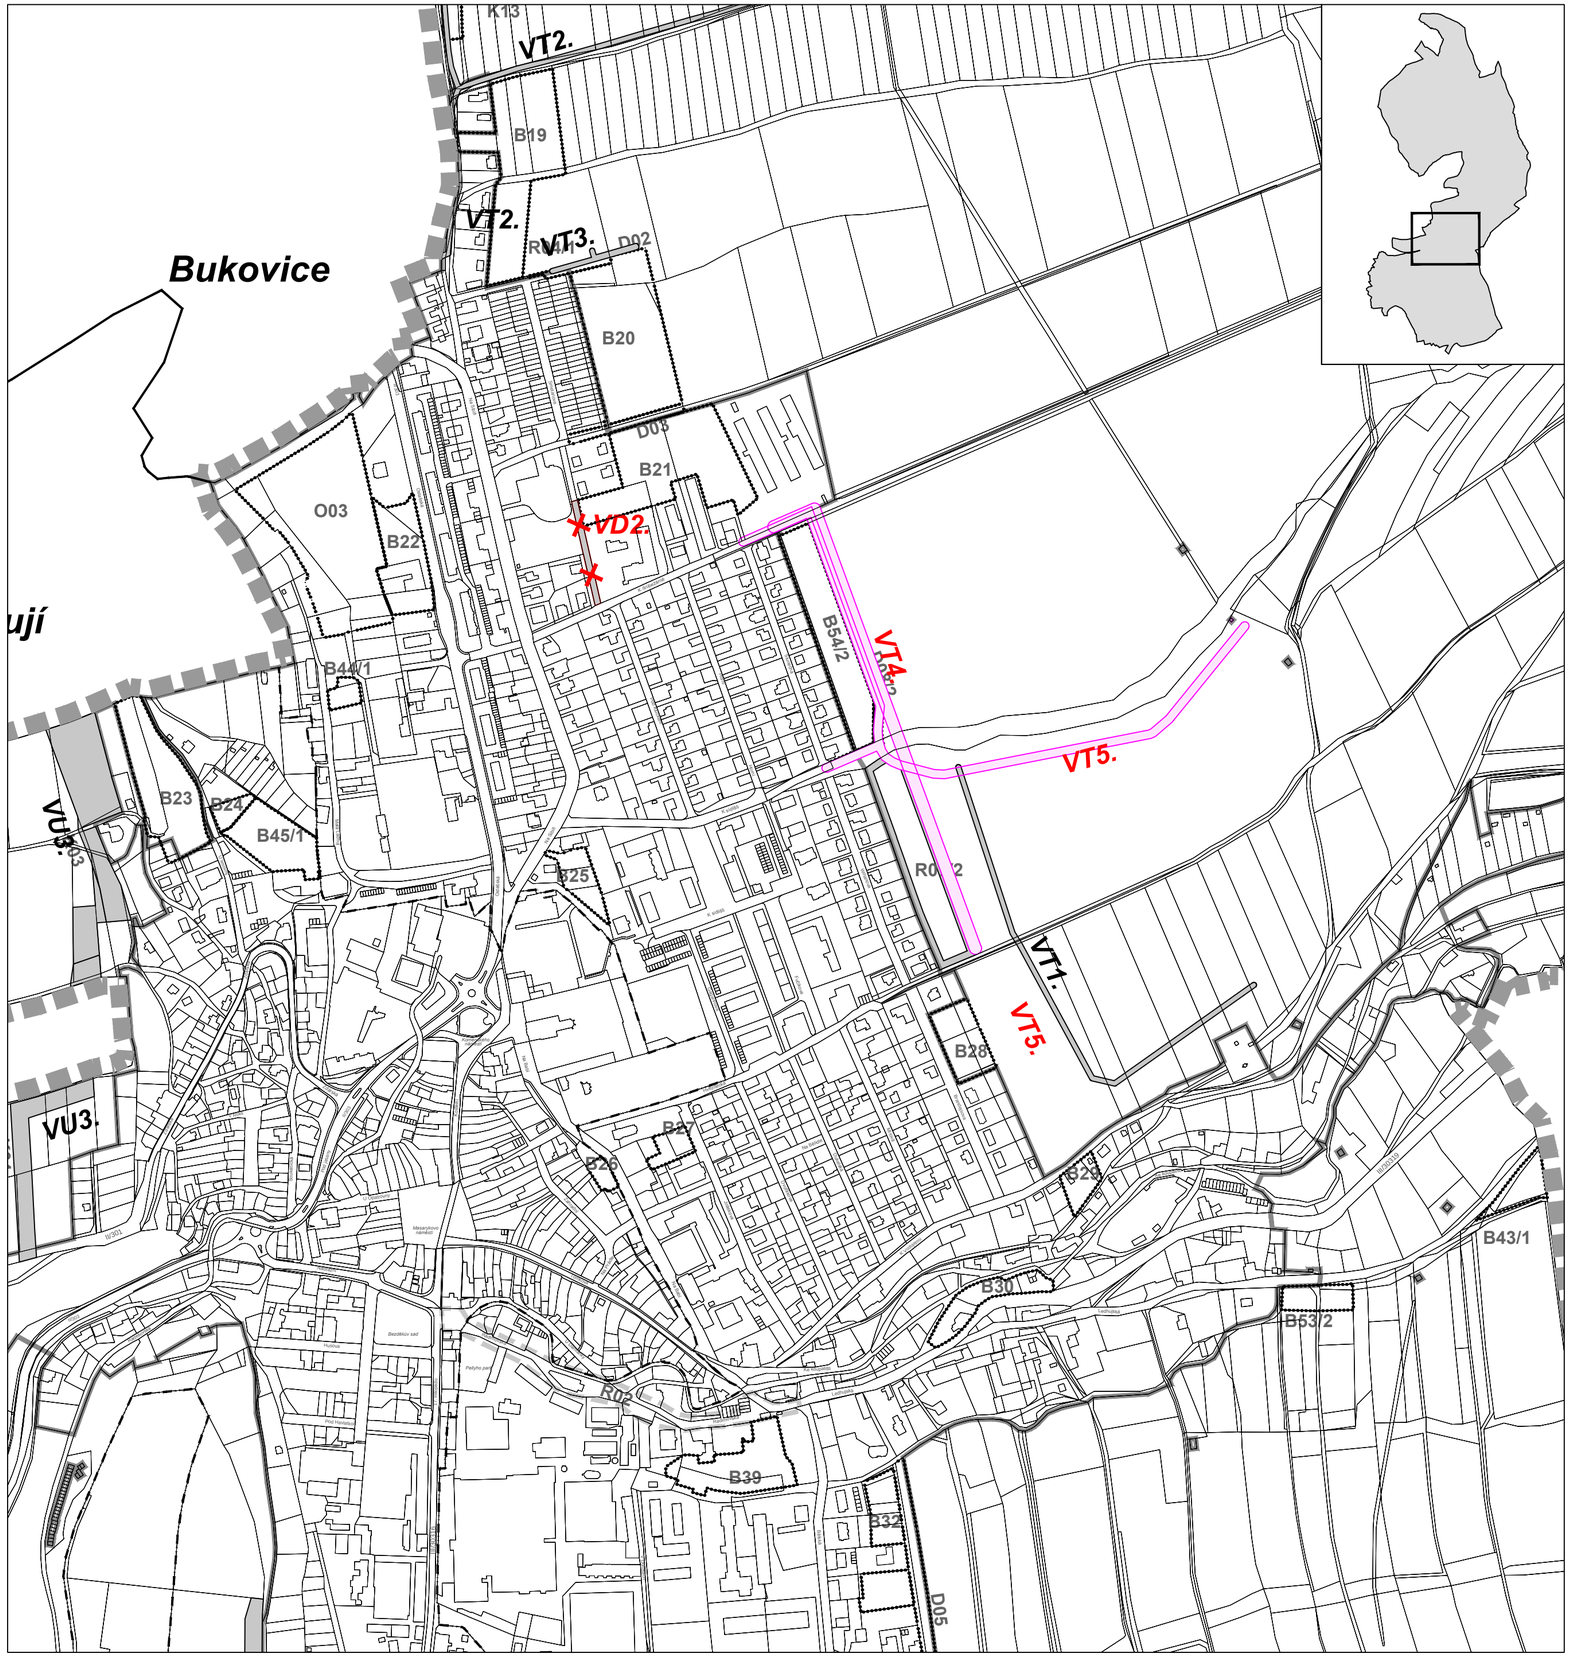

ZMĚNA Č.2 ÚZEMNÍHO PLÁNU POLICE NAD METUJÍ

NÁVRH k opakovanému veřejnému projednání

I.2-c VÝKRES VEŘEJNĚ PROSPĚŠNÝCH STAVEB, OPATŘENÍ A ASANACÍ

LEGENDA

STAV	NÁVRH	REZERVA	
			HRANICE ŘEŠENÉHO ÚZEMÍ - Město Police nad Metují
			HRANICE KATASTRÁLNÍCH ÚZEMÍ
			ZASTAVĚNÉ ÚZEMÍ dle stavu ke dni 31.12. 2021
	B01		ZASTAVITELNÉ A PŘESTAVBOVÉ PLOCHY

SEZNAM VEŘEJNĚ PROSPĚŠNÝCH STAVEB, PRO KTERÉ LZE PRÁVA K POZEMKŮM VYVLASTNIT

STAV	NÁVRH	REZERVA	
	VD		DOPRAVNÍ INFRASTRUKTURA (VD) VD1. Realizace samostatné cyklostezky Hony - Pasa *VD2. Propojení ulic Smetanova a K Drůbežárně ... vyňato z důvodu realizace*
	VT		TECHNICKÁ INFRASTRUKTURA (VT) VT1. Odvedení dešťových vod z Babí VT2. Odvedení dešťových vod lokality pod Klůčkem do rozlivového území v Bukovici VT3. Přeložka trafostanice TS839 Smetanova, včetně kabelového připojení
	VT		TECHNICKÁ INFRASTRUKTURA (VT) VYMEZENÁ ZMĚNOU Č. 2 *VT4. Přeložka nadzemního vedení VN pod Klůčkem... nově vymezeno* *VT5. Nový vodojem, včetně rozvodu vodovodu v lokalitě pod Klůčkem... nově vymezeno*

SEZNAM VEŘEJNĚ PROSPĚŠNÝCH OPATŘENÍ, PRO KTERÉ LZE PRÁVA K POZEMKŮM VYVLASTNIT

	VU		ZALOŽENÍ SKLADEBNÝCH ČÁSTÍ SYSTÉMU EKOLOGICKÉ STABILITY (VU) VU1. Realizace částí regionálního biokoridoru RBK 764 VU2. Realizace částí lokálního biokoridoru LBK04 VU3. Realizace částí lokálního biokoridoru LBK03 VU4. Realizace částí lokálního biokoridoru LBK11 VU5. Realizace částí lokálního biokoridoru LBK19

ÚZEMNÍ PLÁN POLICE NAD METUJÍ - ZMĚNA č.2

Ing.arch. Pavel Metelka
Čajkovského 958 • 500 09 Hradec Králové 9
IČO: 04415248 • DIČ: CZ6810130008
+420 723 663 083 • pavel.metelka68@gmail.com

ODPOVĚDNÝ PROJEKTANT: Ing. arch. Pavel Metelka	AUTORIZACE: ČKA 04 178 (A.1)	OBJEDNATEL: Město Police nad Metjí Masarykovo nám., čp. 98 • 549 54 Police nad Metují
VYPRACOVAL: Ing. arch. Pavel Metelka	AUTORIZACE:	POŘIZOVATEL: Městský úřad Náchod, odbor výstavby a územního plánování Masarykovo náměstí 40 • 547 01 Náchod

STUPEŇ ÚZEMNĚ PLÁNOVACÍ DOKUMENTACE: NÁVRH K OPAKOVANÉMU VEŘEJNÉMU PROJEDNÁNÍ	ZAKÁZKOVÉ ČÍSLO: 0012 DATUM VYHOTOVENÍ: 03.2023
NÁZEV ČÁSTI: GRAFICKÁ ČÁST	MĚŘÍTKO: 1: 5 000 FORMÁT: 594 x 420
NÁZEV VÝKRESU: VÝKRES VEŘEJNĚ PROSPĚŠNÝCH STAVEB, OPATŘENÍ A ASANACÍ	ČÍSLO VÝKRESU: **I.2 - c**