










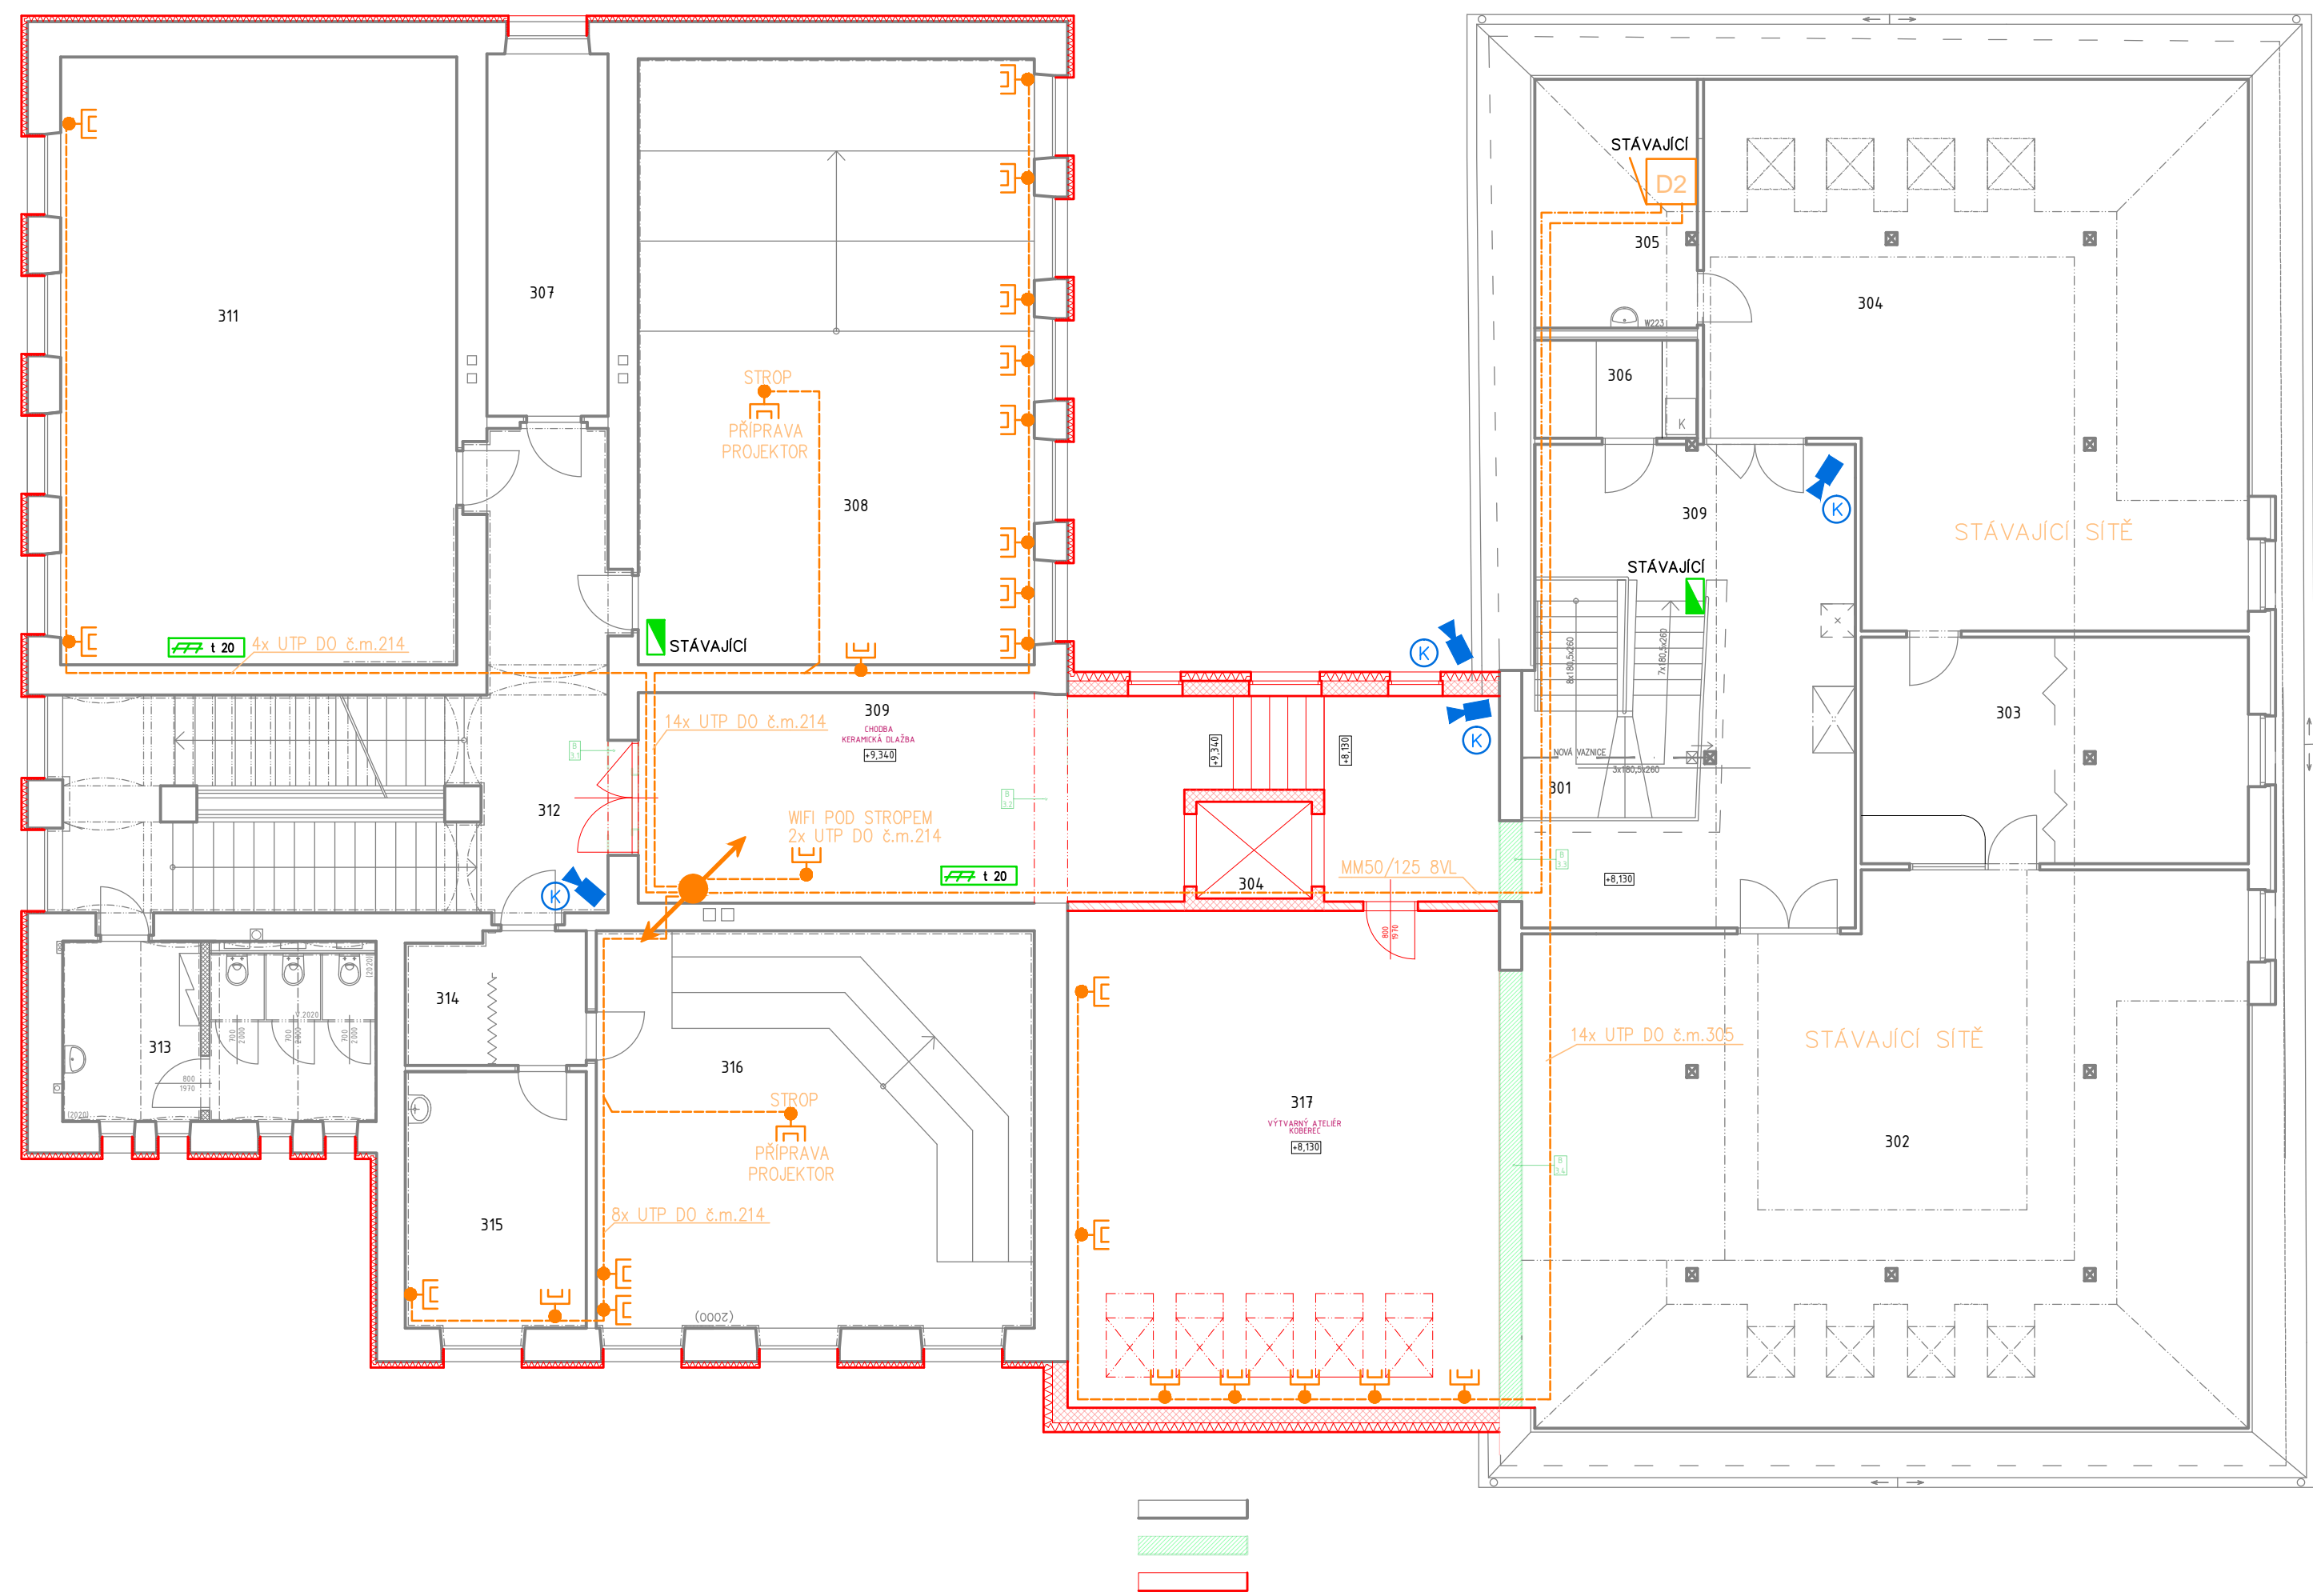




3.NP



LEGENDA:

- | | |
|---|--|
|  | OSTŘEDNA EZS |
|  | KONCENTRÁTOR EZS |
|  | PŘÍDAVNÝ ZDROJ EZS |
|  | OVLAĐACÍ KLÁVESNICE EZS |
|  | INFRAPASIVNÍ DETEKTOR |
|  | TÍSŇOVÝ HLÁSIČ |
|  | OPTICKOKOUROVÝ HLÁSIČ |
|  | DATOVÁ ZÁSUVKA 2 x RJ45 |
|  | DATOVÝ ROZVADĚČ |
|  | TEL-OSTŘEDNA STÁVAJÍCÍ |
|  | IP KAMERA |
|  | UKONČENÉ V K097 POD STŘEPEM
UTP CS DO 4m. 109 |
|  | POD OMÍTKOU |

LEGENDA MÍSTNOSTÍ 3.NP						
OZN.	NÁZEV MÍSTNOSTI	PLOCHA [m²]	PODLAHA	STĚNY	STROP	POZNÁMKA
BUDOVA A						
301	SCHODŠTOVÝ PROSTOR		KOBEREC	VÝMALBA KOBEREC V. 1400MM	SDK PODHLED	-
302	SÁL VÝTVARNÉHO ODDĚLENÍ		KOBEREC	VÝMALBA	SDK PODHLED	
303	VIDEOŠTŘENA		KOBEREC	VÝMALBA	SDK PODHLED	-
304	POČÍTAČOVÁ GRAFKA		KOBEREC	VÝMALBA	SDK PODHLED	-
305	FOTOKOMORA		KERAMICKÁ DLAŽBA	VÝMALBA	SDK PODHLED	-
306	ÚKLID		KERAMICKÁ DLAŽBA	VÝMALBA	SDK PODHLED	-
BUDOVA B						
307	CHODBA		KOBEREC	VÝMALBA	VÝMALBA	-
308	UČEBNA HUDEBNÍ NAUKY		KOBEREC	VÝMALBA KOBEREC V. 1400MM	RASTROVÝ PODHLED	-
309	CHODBA		KOBEREC	VÝMALBA	SDK PODHLED	-
310	-					
311	UČEBNA SMYČČŮ		KOBEREC	VÝMALBA	RASTROVÝ PODHLED	
312	CHODBA		KOBEREC	VÝMALBA KOBEREC V. 1400MM	VÝMALBA	
313	WC		KERAMICKÁ DLAŽBA	VÝMALBA	SDK PODHLED	
314	ŠATNA		KOBEREC	VÝMALBA KOBEREC V. 2000MM	RASTROVÝ PODHLED	
315	KABINET		KOBEREC	VÝMALBA KOBEREC V. 2000MM	RASTROVÝ PODHLED	
316	UČEBNA SBOROVÝ ZPĚV		KOBEREC	VÝMALBA KOBEREC V. 2000MM	RASTROVÝ PODHLED	
317	VÝTVARNÝ ATELIÉR		KOBEREC	VÝMALBA	SDK PODHLED	
318	VÝTAH					

REVIZE	POPS/ÄNDERUNGSBESCHREIBUNG	ZHÄHN/ÄNDERN	KONTROLA/KONTROLLIERT	DATUM/DATÉ
STAVBYNÍK/ABTRAGZEIGER		HLAVNÍ PROJEKTANT/KONTAKTOR		
	MĚSTO POLICE NAD METUJÍ MASARYKOVO NÁMĚSTÍ 98 549 544 POLICE NAD METUJÍ		ATELIÉR TSUNAMI s.r.o. PALACHOVA 1742 547 01 NÁCHOD TEL. +420 941 401 611 E-MAIL: NACHOD@ATSUNAMI.CZ	
PROFESSE/GEWERE		HLAVNÍ INŽENÝR STAVBY/HAUPTPROJEKTOR DES PROJEKTS		
ZPRACOVATEL: PROFESSE/BERUFBETRIEB DER KUNDENTUN		ING. ARCH ALÉŠ KRŤIČKA		
JIRÍ NEŠNERA T-SERVIS MANŽELŮ BURDYCHOVÝCH 256 549 41 ČERVENÝ KOSTELEČ		ZODPOVĚDĚLÝ PROJEKTANT/PROFESSE/GEWEREBETRIEBLER JIRÍ NEŠNERA		
NÁZEV STAVBY/BAUZEICHNUNG		VYPRACOVATEL/ABTRAGBEREITUNG JIRÍ NEŠNERA		
STAVEBNÍ ÚPRAVY A PŘÍSTAVBA ZUŠ V POLICI NAD METUJÍ				
OSBEN PRÖJH/ANHAUF DER ANLAGE				
PŮDORYS 3NP - SLABOPROUDÉ ROZVODY				
MĚSTO STAVBY/BAUORT				
POLICE NAD METUJÍ, KOMENSKÉHO NÁMĚSTÍ 107				
STUPENĚ DOKUMENTACE/DOKUMENTATIONSTUFE		DATUM/DATUM	HEŘTOK/PROBAB	FORMAT
ZMĚNA STAVBY PŘED DOKONČENÍM		2016-09	150	
Č. ZAKÁZKY / STUPEŇ KONTAKTU/PROFESSE / VÝKRES / REVIZE		OBJEKT/BAUOBJEKT		
928.1.4a.D1,001.095..005..A				