


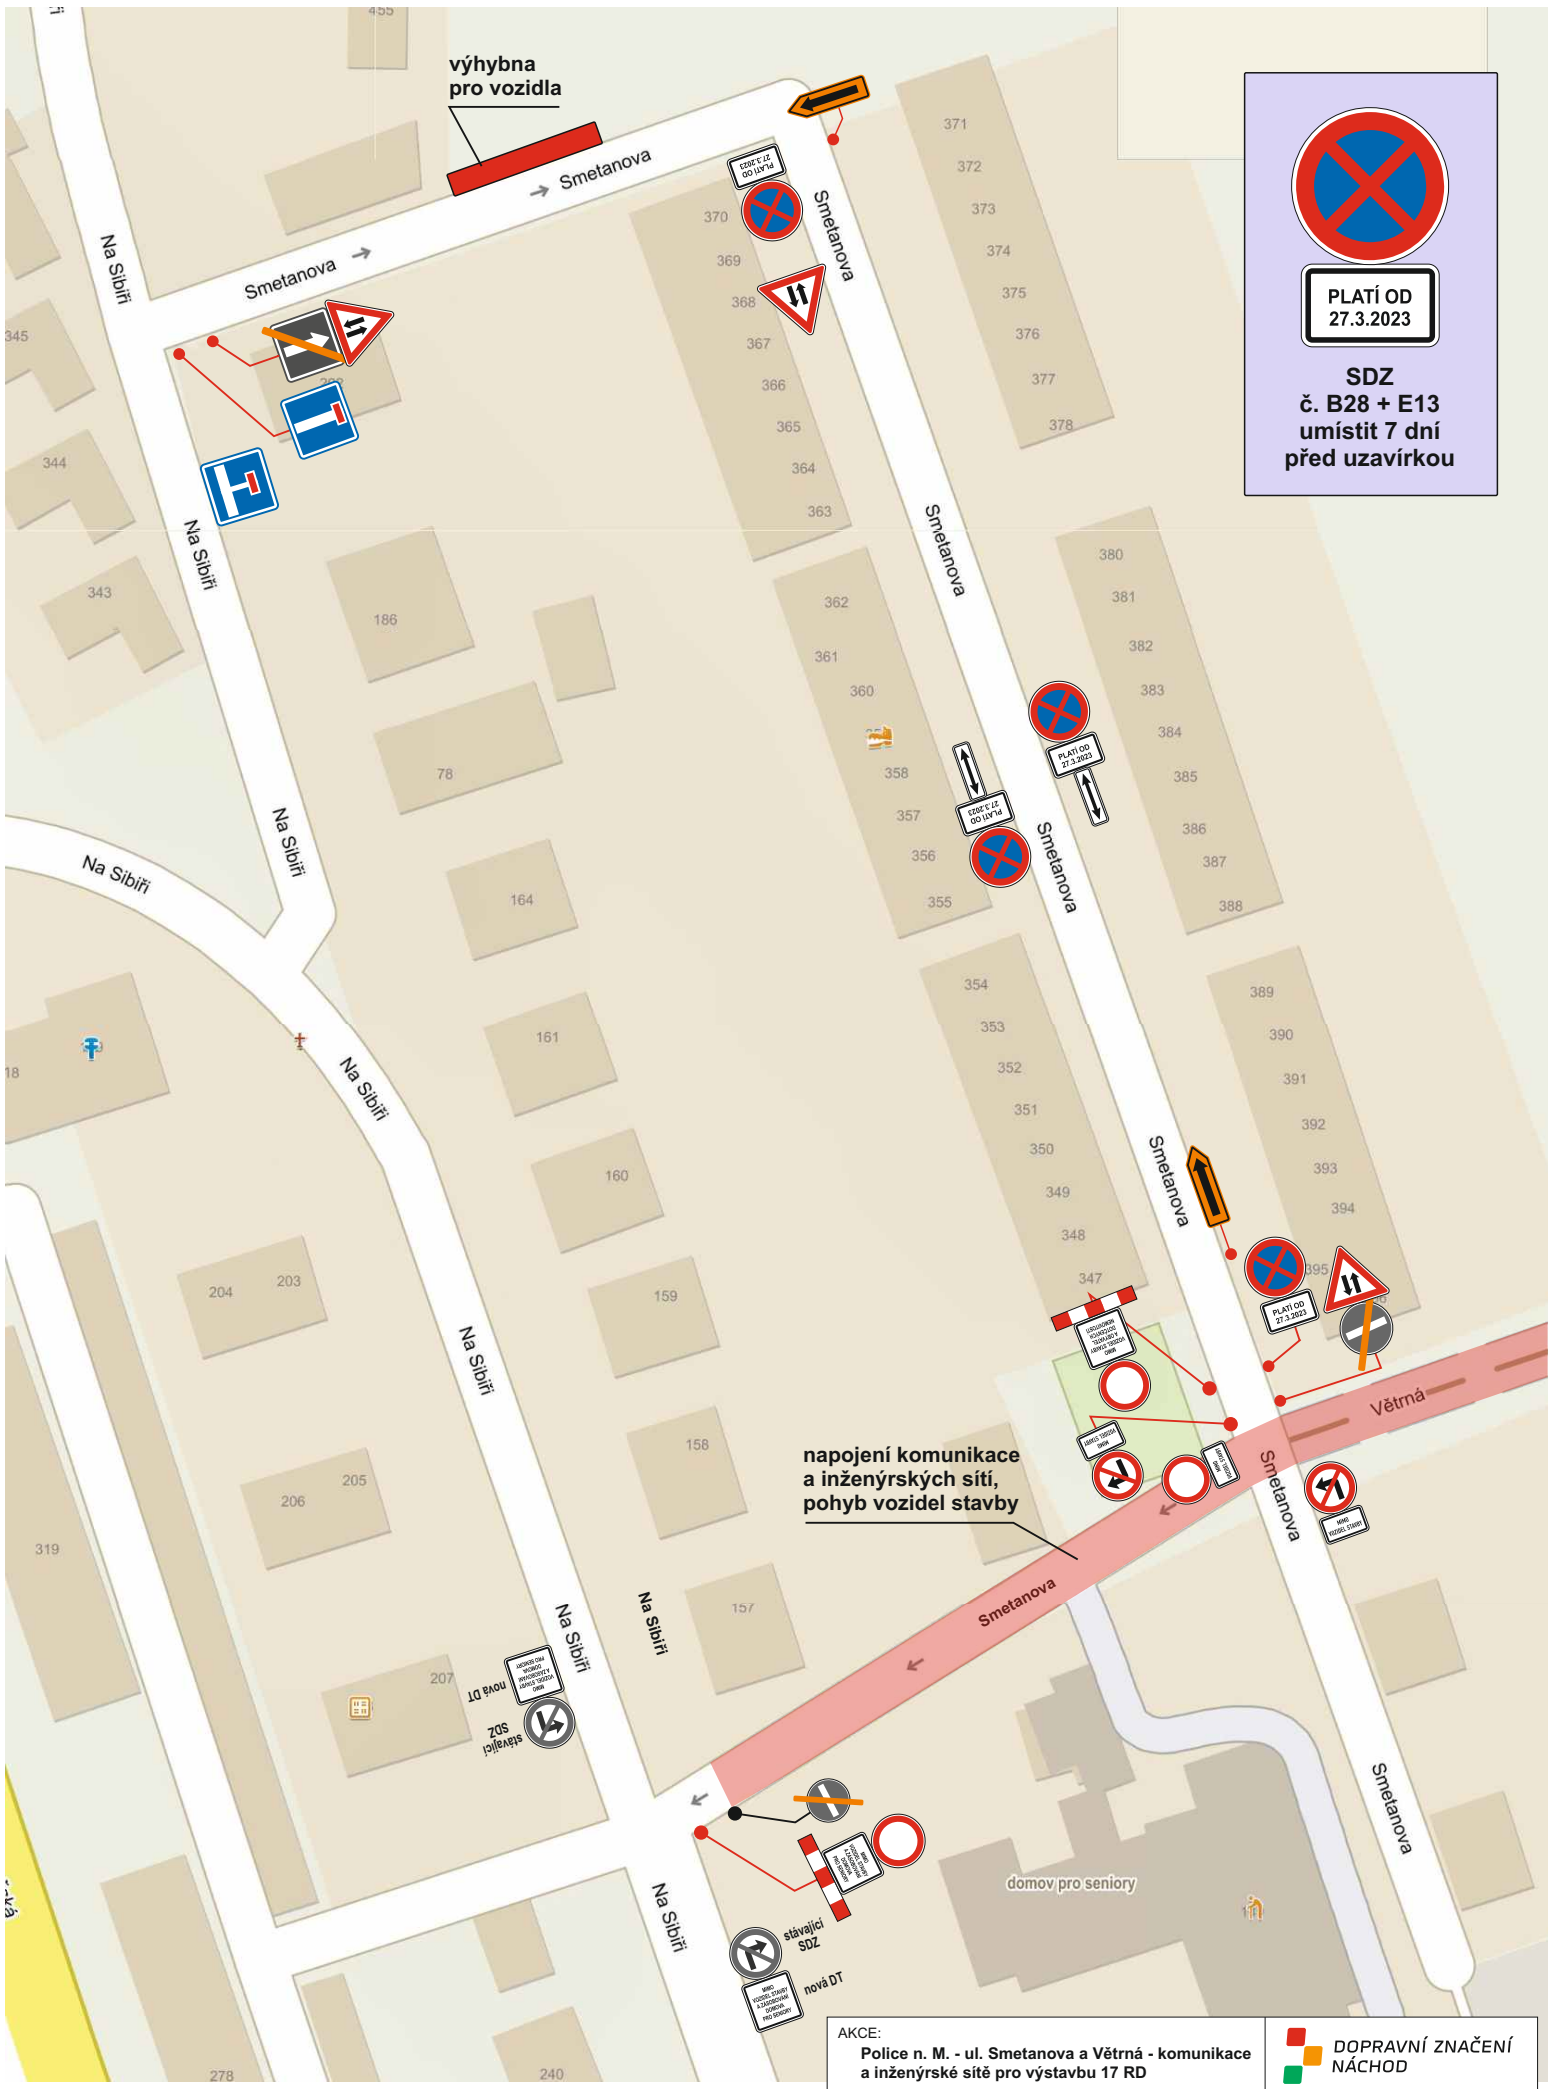


PLATÍ OD
27.3.2023

SDZ
č. B28 + E13
umístit 7 dní
před uzavírkou

napojení komunikace
a inženýrských sítí,
pohyb vozidel stavby

AKCE: Police n. M. - ul. Smetanova a Větrná - komunikace a inženýrské sítě pro výstavbu 17 RD		 DOPRAVNÍ ZNAČENÍ NÁCHOD	
INVESTOR:	Město Police n. M.	DATUM:	03/2023
OBSAH:	NÁVRH DIO STAVBY	STUPEŇ:	DIO
ZHOTOVITEL:	PDV Stavby s.r.o.		

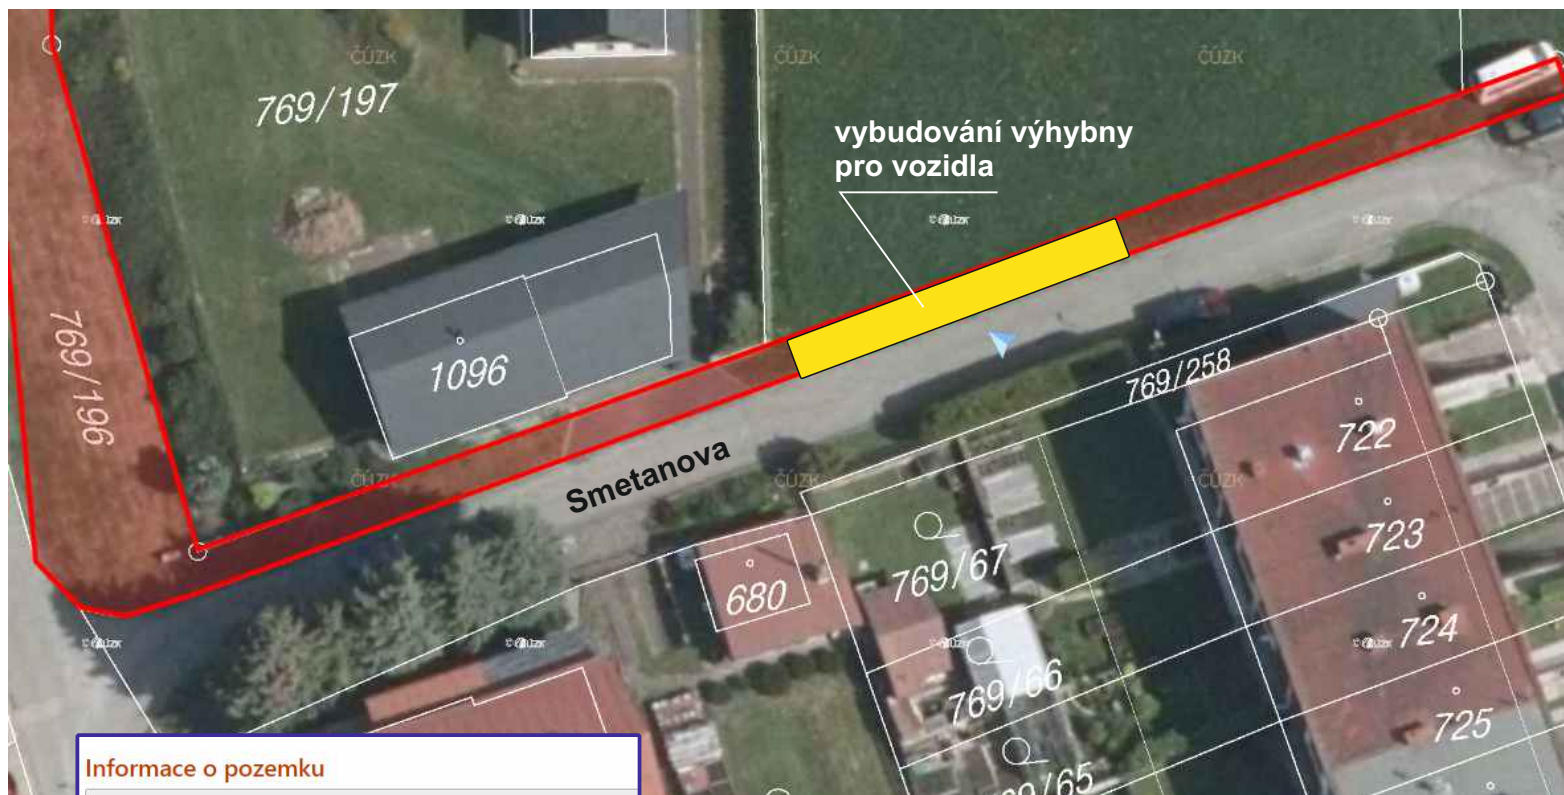

Informace o pozemku

Parcelní číslo:	769/196
Obec:	Police nad Metují [574341]
Katastrální území:	Velká Ledhuje [725340]
Číslo LV:	10001
Výměra [m ²]:	577
Typ parcely:	Parcela katastru nemovitostí
Mapový list:	DKM
Určení výměry:	Graficky nebo v digitalizované mapě
Způsob využití:	jiná plocha
Druh pozemku:	ostatní plocha

Vlastníci, jiní oprávnění

Vlastnické právo

Město Police nad Metují

AKCE:

**Police n. M. - ul. Smetanova a Větrná - komunikace
a inženýrské sítě pro výstavbu 17 RD**



**DOPRAVNÍ ZNAČENÍ
NÁCHOD**

INVESTOR: **Město Police n. M.**

DATUM: **03/2023**

OBSAH: **NÁVRH DIO STAVBY**

STUPEŇ: **DIO**

ZHOTOVITEL: **PDV Stavby s.r.o.**