


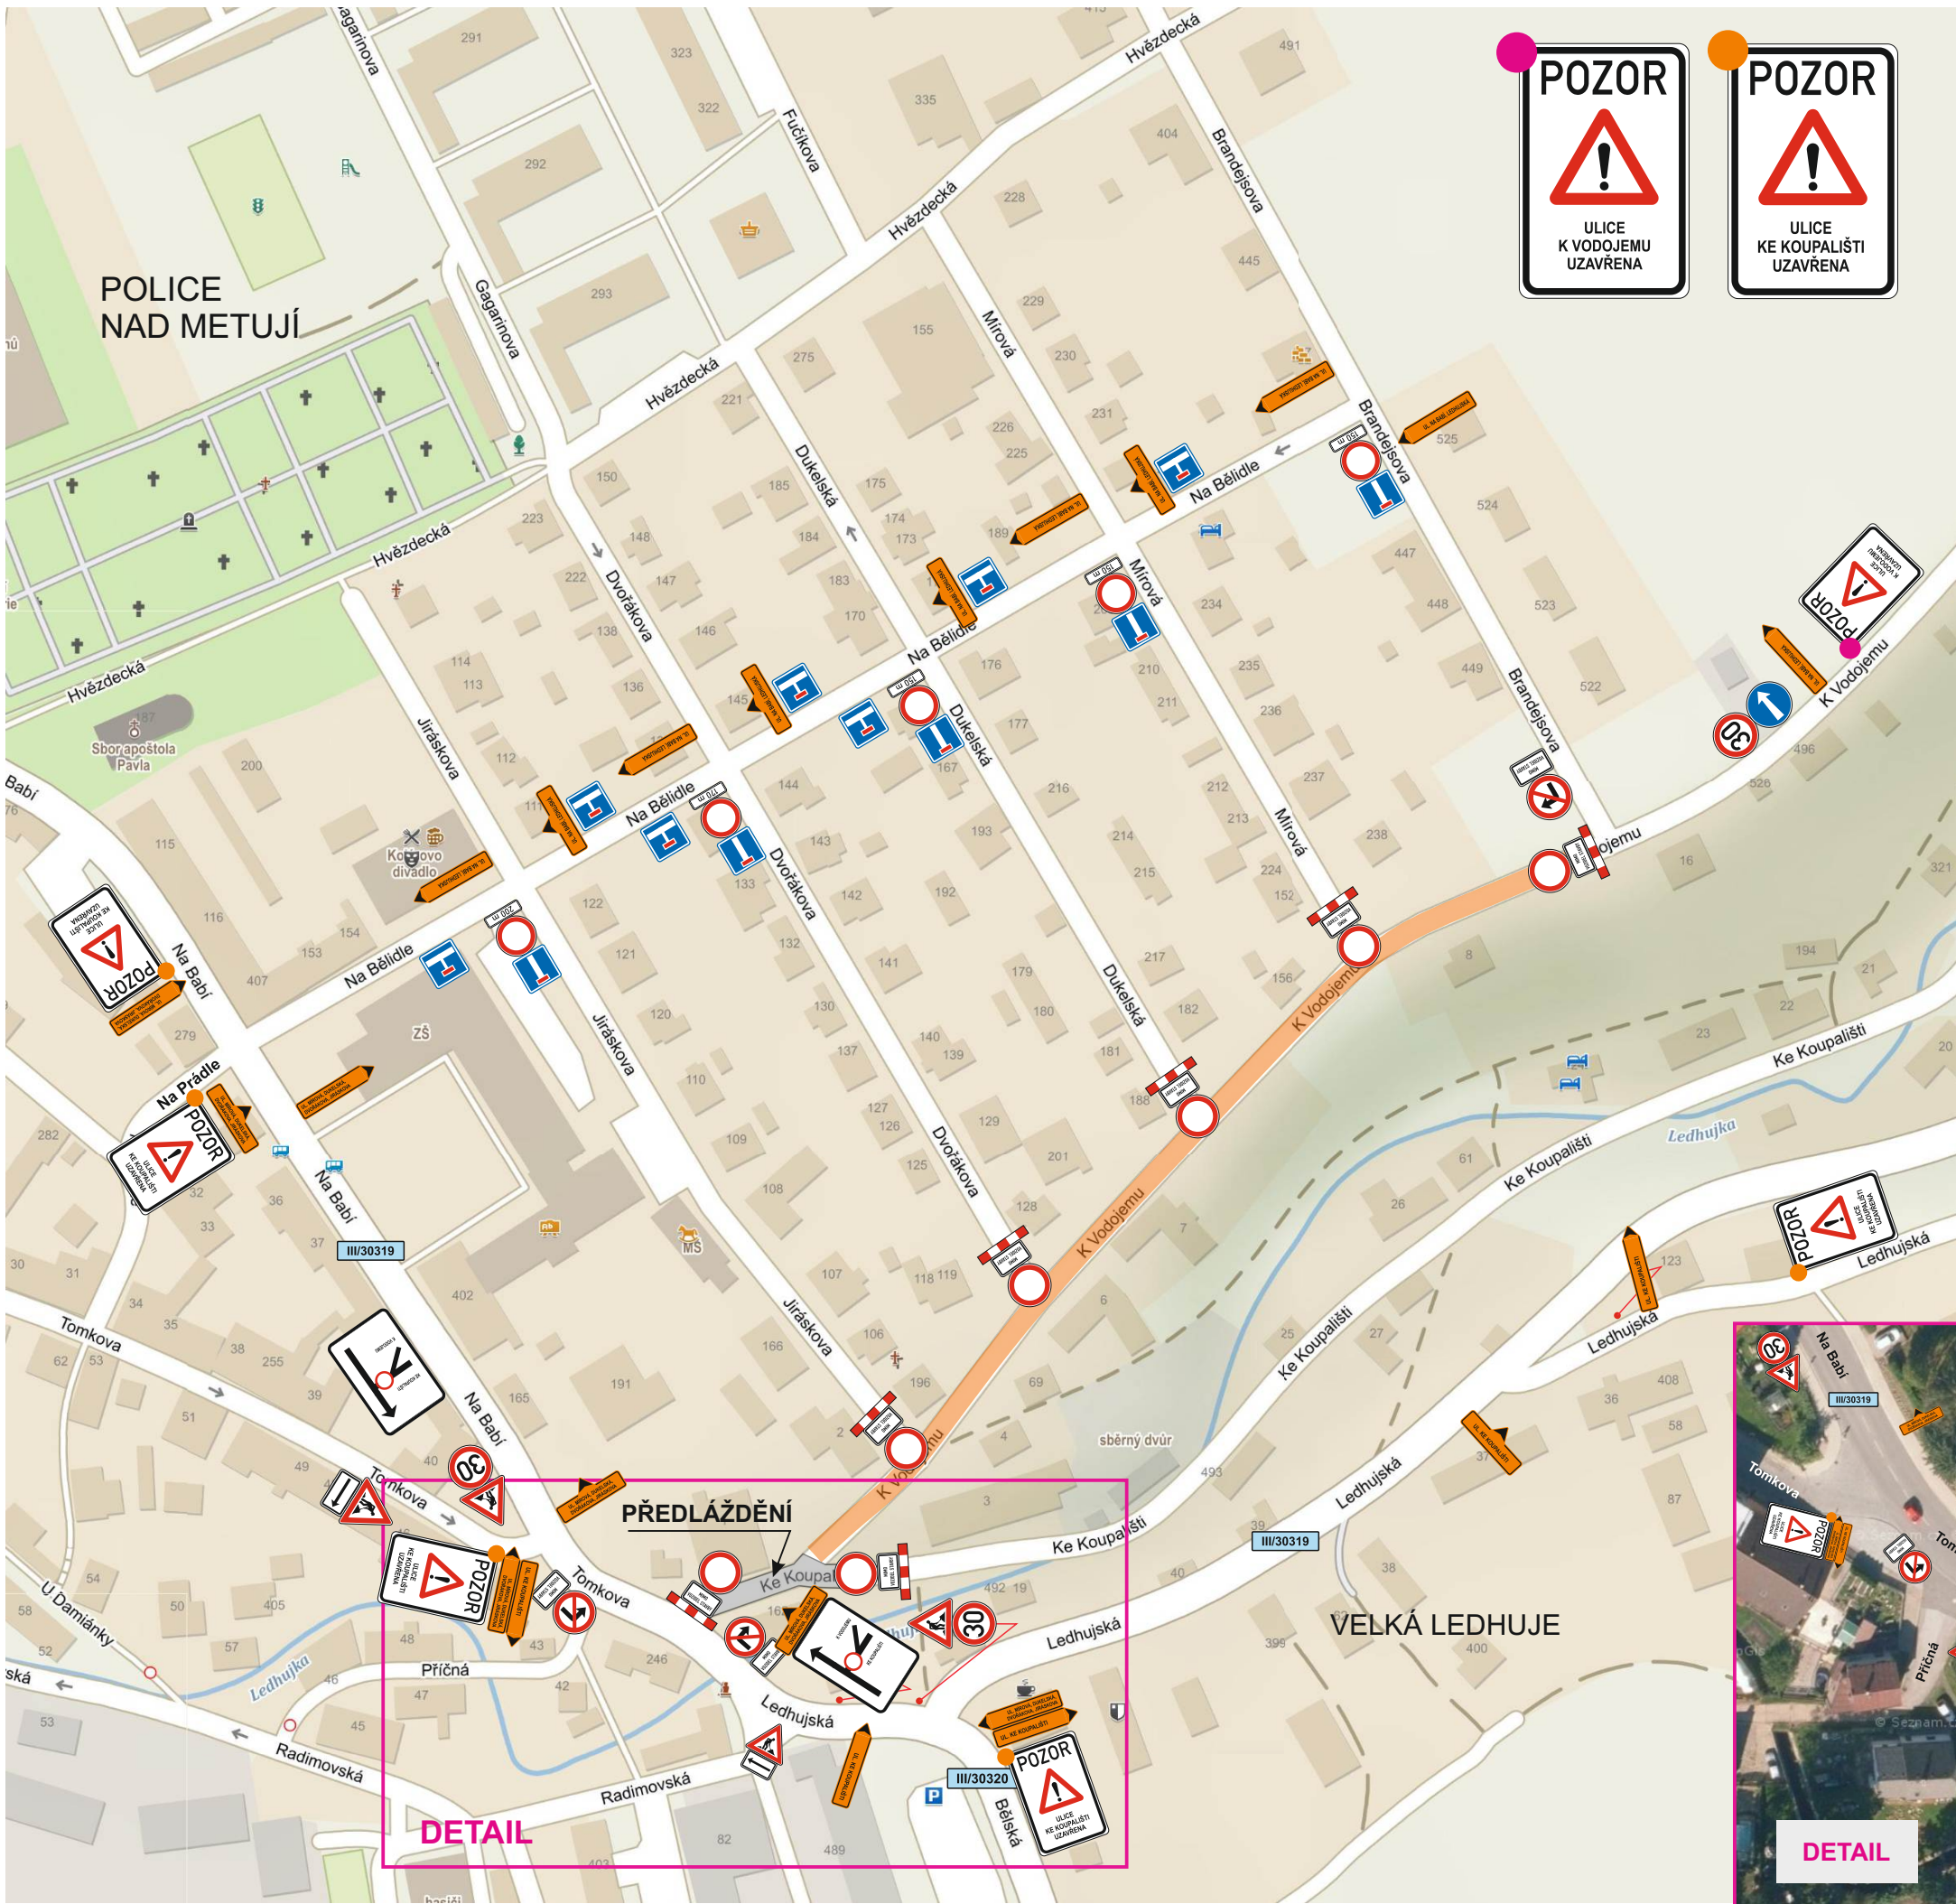

AKCE:	Police nad Metují, ul. K Vodojemu, rekonstrukce komunikace	DOPRAVNÍ ZNAČENÍ NÁCHOD	
INVESTOR:	Město Police n. M.	DATUM:	04/2023
OBSAH:	NÁVRH DIO STAVBY	STUPEŇ:	DIO
ZHOTOVITEL:	SILNICE SVOBODA a.s.		

REKONSTRUKCE ULICE K VODOJEMU

A

PŘEDLÁŽDĚNÍ ČÁSTI ULICE KE KOUPALIŠTI

2 týdny v období 15.5.2023 - 31.8.2023

