

Rekonstrukce komunikace ul. Horní


Stav: Dokončena projektová dokumentace, podána žádost o dotaci, předpoklad realizace rok 2021


Zhotovitel projektové dokumentace: Hauckovi s. r. o., Zlích 73, 552 03 Česká Skalice

Cena projektové dokumentace: 160.000 Kč bez DPH (tj. 193.600 Kč vč. DPH)

Odhadovaná cena realizace: 6.000.000, Kč vč. DPH

Situační výkres:

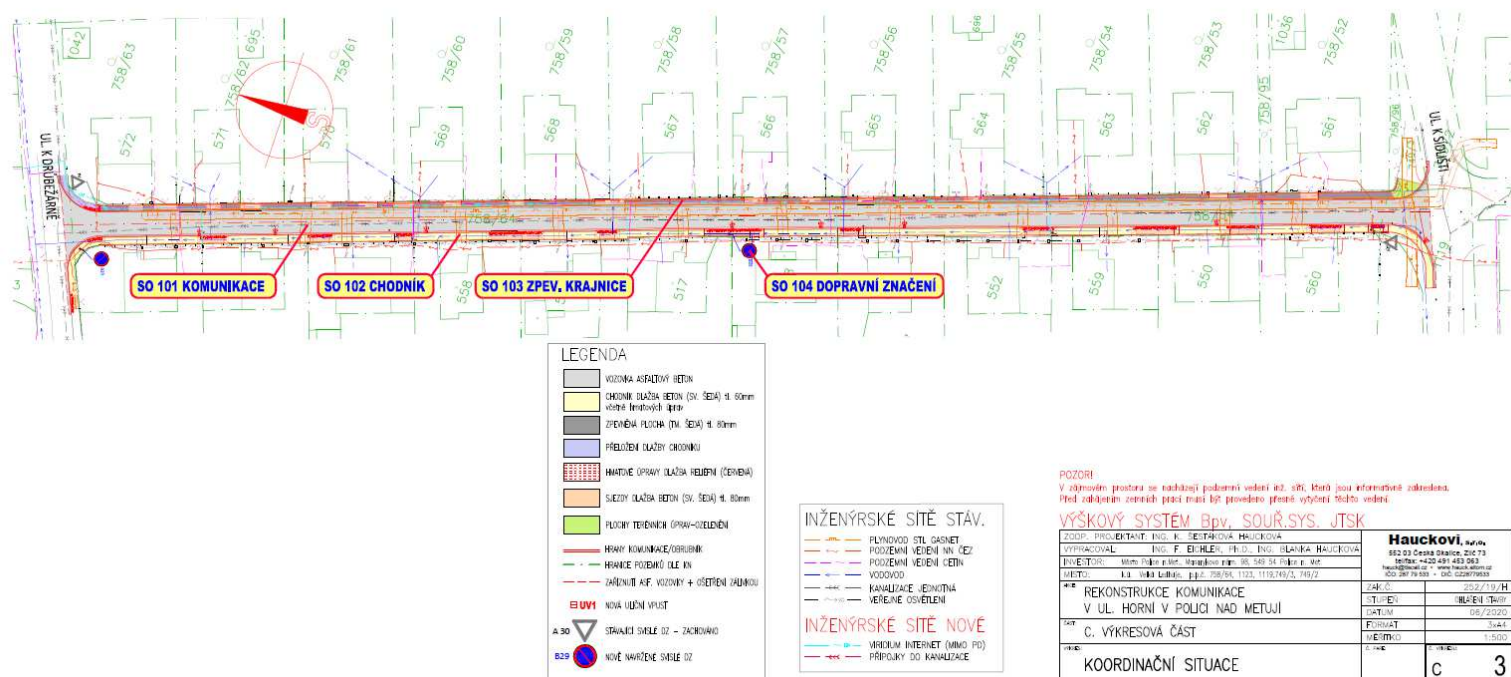

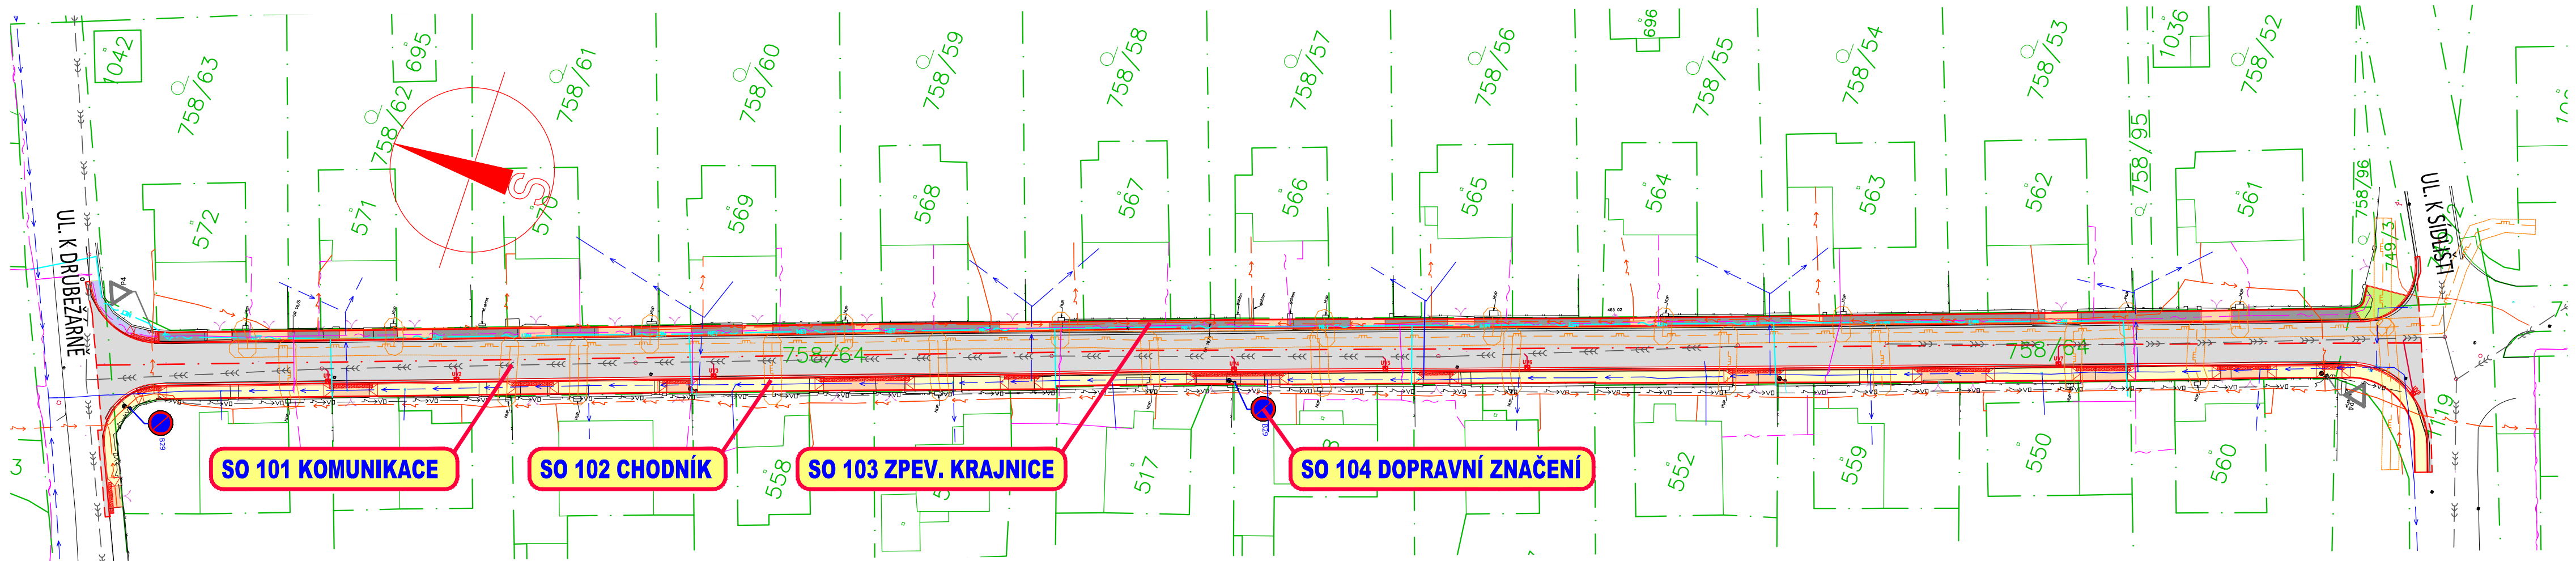

LEGENDA

- VOZOVKA ASFALTOVÝ BETON
- CHODNÍK DLAŽBA BETON (SV. ŠEDÁ) tl. 60mm včetně hmatových úprav
- ZPEVNĚNÁ PLOCHA (TM. ŠEDÁ) tl. 80mm
- PŘELOŽENÍ DLAŽBY CHODNÍKU
- HMATOVÉ ÚPRAVY DLAŽBA RELIÉFNÍ (ČERVENÁ)
- SJEZDY DLAŽBA BETON (SV. ŠEDÁ) tl. 80mm
- PLOCHY TERÉNNÍCH ÚPRAV-OZELENĚNÍ
- HRANY KOMUNIKACE/OBRUBNÍK
- HRANICE POZEMKŮ DLE KN
- ZAŘÍZNUTÍ ASF. VOZOVKY + OŠETŘENÍ ZÁLIVKOU
- UV1 NOVÁ ULIČNÍ VPUST
- A 30 STÁVAJÍCÍ SVISLÉ DZ – ZACHOVÁNO
- B29 NOVĚ NAVRŽENÉ SVISLÉ DZ

INŽENÝRSKÉ SÍTĚ STÁV.

- PLYNOVOD STL GASNET
- PODZEMNÍ VEDENÍ NN ČEZ
- PODZEMNÍ VEDENÍ CETIN
- VODOVOD
- KANALIZACE JEDNOTNÁ
- VEŘEJNÉ OSVĚTLENÍ

INŽENÝRSKÉ SÍTĚ NOVÉ

- VIRIDIUM INTERNET (MIMO PD)
- PŘÍPOJKY DO KANALIZACE

POZOR!
V zájmovém prostoru se nacházejí podzemní vedení inž. sítí, která jsou informativně zakreslena.
Před zahájením zemních prací musí být provedeno přesné vytyčení těchto vedení.

VÝŠKOVÝ SYSTÉM BpV, SOUŘ.SYS. JTSK

ZODP. PROJEKTANT: ING. K. ŠESTÁKOVÁ HAUCKOVÁ	Hauckovi, s.r.o.	
VYPRACOVAL: ING. F. EICHLER, Ph.D., ING. BLANKA HAUCKOVÁ	552 03 Česká Skalice, Zlíč 73	
INVESTOR: Město Police n.Met., Masarykovo nám. 98, 549 54 Police n. Met.	tel/fax: +420 491 453 063	
MÍSTO: k.ú. Velká Ledhuje, p.p.č. 758/64, 1123, 1119,749/3, 749/2	hauck@tiscali.cz • www.hauck.aitom.cz	
AKCE: REKONSTRUKCE KOMUNIKACE V UL. HORNÍ V POLICI NAD METUJÍ	ZAK.Č.	252/19/H
ČÁST: C. VÝKRESOVÁ ČÁST	STUPEŇ	OHLAŠENÍ STAVBY
VÝKRES:	DATUM	06/2020
	FORMÁT	3xA4
	MĚŘÍTKO	1:500
	Č. PARÉ:	Č. VÝKRESU:
		C 3

SMLOUVA O DÍLO

uzavřená podle § 2586 a násl. zákona č. 89/2012 Sb., občanského zákoníku
v platném znění

číslo smlouvy zhotovitele: SM 01/2019/H

I. SMLUVNÍ STRANY

1.1. **Objednatel:** **Město Police nad Metují**
zastoupený starostou ing. Jiřím Beranem
Masarykovo náměstí 98
549 54 Police nad Metují
IČO: 00272949
DIČ: CZ 00272949
Osoba oprávněná ve věcech smluvních: Ing. Jiří Beran, starosta města,
tel.: +420 491 509 999
Osoba oprávněná ve věcech technických: Jan Sýkora, investiční technik
tel. 778 733 323

Dále jen „objednatel“

1.2. **Zhotovitel:** **Hauckovi, s.r.o.**
adresa sídla: Zlič 73, 552 03 Česká Skalice
IČ: 28779533
DIČ: CZ28779533
Bankovní spojení: GEMB a.s., pobočka Náchod
Číslo účtu: 195328160/0600
Zapsaný v Obchodním rejstříku u Krajského soudu v Hradci Králové, oddíl C, vložka 26828
Osoba oprávněná jednat ve věcech smluvních: ing. Blanka Haucková, jednatel
Osoba oprávněná jednat ve věcech technických: ing. Blanka Haucková, tel. 731 101 068
ing. Filip Eichler, PhD, tel. 776 273 779
Ing. Kateřina Šestáková Haucková, tel. 732257851
e-mail: hauck@tiscali.cz

Dále jen „zhotovitel“

II. PŘEDMĚT SMLOUVY

Předmětem této smlouvy jsou níže uvedené činnosti v rámci akce

Rekonstrukce komunikace v ul. Horní v Polici nad Metují

(dále jen „projekt“ nebo „PD“).

Zajištění projektové přípravy v tomto rozsahu prací:

1. Zpracování kompletní PD

Projektová dokumentace jednostupňová pro stavební povolení MK v podrobnostech pro provedení stavby a výběr dodavatele s výkazem výměr a rozpočtem.

Obsahové náležitosti pro stavební povolení dle vyhl. 146/2008 Sb., příl.8, v 6-ti paré + 1x digitálně na CD nosiči.

Součástí projektu bude mapový podklad.

2. Zajištění vyjádření dotčených orgánů a správců sítí k projektu.
3. Zpracování položkového rozpočtu projektu a výkazu výměr po dokončení bodu 2, pouze originály pro investora v tištěné podobě a jednou na CD nosiči.

Předmětem plnění smlouvy není výkon autorského dozoru, který bude vykonáván na základě zvláštní smlouvy dle požadavku a potřeb investora za hodinovou zúčtovací sazbu 450,- Kč/hod + jízdné 7,-Kč/km.

Předmětem plnění nejsou projekty na možné vyvolané překládky inženýrských sítí.

Předmětem dále není příprava pro výběr dodavatele, ani elektronická PD pro rozesílání zájemcům, ani majetkoprávní řešení.

III. VÝCHOZÍ PODKLADY A ÚDAJE

- polohové a výškové zaměření stávajícího stavu – mapový podklad
- technická mapa města
- hydrogeologický průzkum
- investiční záměr objednatele
- stávající inženýrské sítě
- podmínky zúčastněných (*DI PČR atd.*)
- podmínky správců sítí

IV. DOBA PLNĚNÍ

Termín zahájení prací: objednávka mapového podkladu, předpoklad 08.07.2019.

Projektování ke stavebnímu povolení cca 12 týdnů po zhotovení mapového podkladu, odevzdání PD bez vyjádření DOSS – 01.01.2020.

Vyjádření dotčených orgánů státní správy a správců sítí (DOSS) zajistí zhotovitel po těchto datech na základě plné moci. Souhlasy vlastníků dotčených a sousedních pozemků zajistí objednatel.

Podání žádosti o společné povolení stavby – po vydání stanovisek dotčených orgánů, termín nelze určit předem, cca 28.02.2020

Pokud dojde ke zdržení nezaviněné zhotovitelem, bude termín upraven dodatkem smlouvy (přiměřeně prodloužen).

Stavební řízení a povolení s nabytím právní moci bude kontrolováno objednatelem.

V. CENA PLNĚNÍ

Cena o dílo v uvedeném rozsahu je stanovena dohodou ve smyslu závazných předpisů o smluvních cenách a bude členěna dle následujících bodů:

bod		Cena v Kč bez DPH	DPH 21%	Cena v Kč vč. DPH
1.	PD ke společnému povolení (dle příl. č. 11 vyhl. 405/2011 Sb.)	130 000,-	27 300,-	157 300,-
2.	IIČ ke společnému povolení	15 000,-	3 150,-	18 150,-
3.	Mapový podklad	15 000,-	3 150,-	18 150,-
	celkem	160 000,-	33 600,-	193 600,-

Cena celkem bez DPH	160 000,- Kč
21% DPH	33 600,- Kč
Cena celkem vč. DPH	193 600,- Kč

DPH bude vyúčtováno ve výši platné dle obecně závazných předpisů platných v době vystavení daňového dokladu.

Žádné změny nákladů na pracovní síly, materiál a jiné dodávky pro dílo neovlivní cenu dle nabídky a zhotovitel nemůže uplatnit nárok na zvýšení ceny z tohoto důvodu.

V ceně jsou zahrnuty veškeré náklady na dodávku 6-ti paré projektové dokumentace v rozsahu ustanovení této smlouvy a 1x elektronicky ve formátu .pdf a 1x rozpočet a výkaz výměr ve formátu .pdf.

V ceně nejsou zahrnuty případné projekty přeložek dotčených inž. sítí a geologický posudek vč. hydrogeologie.

VI. ZPŮSOB ÚHRADY

Podkladem pro placení dodávky bude daňový doklad, který bude mít náležitosti dle zákona 235/2004 Sb. o dani s přidané hodnoty, v platném znění. Faktura bude uhrazena objednatelem převodním příkazem max. do 14 dní ode dne doručení faktury.

Právo fakturovat vznikne zhotoviteli po řádném předání jednotlivých částí PD a jeho převzetí objednatelem, celkem ve třech částech:

- | | |
|------------------------|--------------------|
| 1) PD + mapový podklad | 140 000,- Kč + DPH |
| 2) IIČ + rozpočet | 20 000,- Kč + DPH |

Neuhradí-li objednatel vystavený daňový doklad v dohodnutém termínu, je povinen uhradit penále ve výši 0,5 % z dlužné částky za každý den prodlení.

Nesplní-li zhotovitel termín plnění, poskytne objednateli slevu z fakturované ceny, a to ve výši 0,05% za každý den prodlení.

Platby provádí objednatel bezhotovostním převodem ve prospěch účtu zhotovitele, vedeném u GE Money Bank č. ú. 195328160/0600.

VII. ZÁRUČNÍ DOBA – ZODPOVĚDNOST ZA VADY

7.1. Zhotovitel odpovídá za to, že předmět této smlouvy specifikovaný v investičním záměru je navržen tak, aby vyhovoval platným ČSN 73 6110, ČSN 73 6102, ČSN 73 6114 včetně jejich změn a na ně navazujícím technickým předpisům MD ČR TP 170 a příslušným TKP. Po dobu záruky bude mít vlastnosti dohodnuté v této smlouvě nebo vlastnosti obvyklé.

7.2. Zhotovitel odpovídá za vady, které má předmět v čase odevzdání objednateli. Za vady, které se projeví po odevzdání díla, zodpovídá zhotovitel jen tehdy, jestliže byly způsobené porušením jeho povinností.

7.3. Záruční doba je 2 roky nebo do doby dokončení a odevzdání realizace dle toho, která skutečnost nastala dříve. Začíná běžet po odevzdání PD dnem na předávacím protokolu.

7.4. Odlišné návrhy DOSS nebo dodavatele stavby na zpracování nebudou považovány za nápravu vady projektu, ale za návrh na jiné řešení než projektované.

7.5. Smluvní strany se dohodly pro případ vady díla, že objednatel má právo požadovat a zhotovitel povinnost bezplatně odstranit vady. Případné vady na předmětu smlouvy bude objednatel oznamovat zhotoviteli doporučeným dopisem. Zhotovitel je povinen uplatněné vady odstranit max. do 14 ti dnů od jejich uplatnění.

7.6. Objednatel je povinen zkontrolovat matematické a položkové seznamy (textové části s výkresovou částí – objemová a množstevní kontrola do 7 dní od odevzdání vč. rozpočtu a výkazu výměr. Na pozdější reklamace nebude brán zřetel.

Záruka se nevztahuje na nutnost úprav projektu v důsledku změny právních předpisů a norem po dni předání projektu.

VIII. SANKCE

8.1. Jestliže zhotovitel nesplní předmět smlouvy uvedený v bodu 2.1. v termínu podle oddílu IV. (specifikace pouze délky přípravných a projektových prací), zaplatí smluvní pokutu ve výši 0,05% z ceny díla jednotlivých částí uvedených v bodě 5.2 za každý den prodlení. Tato platba nezavazuje zhotovitele jeho povinností práce dokončit, ani jiných povinností vyplývajících ze smlouvy.

8.2. Smluvní pokuta za prodlení s odstraněním případných vad díla je dle dohody ve výši 200 Kč za den.

8.3. Jestliže objednatel nezaplatí fakturu ve stanoveném termínu, uhradí úrok z prodlení 0,05% z neuhrazené částky za každý den prodlení.

8.4. Jestliže objednatel odstoupí od smlouvy z jakýchkoliv důvodů, uhradí zhotoviteli náklady za rozpracovanou akci a převezme od něj rozpracovanou dokumentaci.

IX. ZÁVĚREČNÉ USTANOVENÍ

9.1. Objednatel se zavazuje plnění za podmínek sjednaných v této smlouvě odebrat a zaplatit.

9.2. Měnit nebo doplňovat text této smlouvy je možné pouze formou dodatků písemných, které budou platné, jestliže budou řádně potvrzené a podepsané oprávněnými zástupci obou smluvních stran.

9.3. K písemnému návrhu dodatků k této smlouvě se smluvní strany zavazují vyjádřit písemně, ve lhůtě 15ti dnů od doručení návrhu dodatku druhé straně. Po tuto dobu je tímto návrhem vázána strana, která jej podala.

9.4. V případě dočasného přerušení nebo zastavení prací na díle ze strany objednatele, zaplatí objednatel zhotoviteli prokazatelně vzniklé náklady (rozpracovanost).

9.5. Tato SOD je předložena ve 2 výtiscích, po jedné pro každou stranu.

Přílohy smlouvy:

- 1) Cenová nabídka z 13.06.2019
- 2) Investiční záměr objednatele – výzva k podání nabídky
- 3) Oznámení o výběru dodavatele

Objednatel	Zhotovitel
 (razítko, podpis)	Hauckovi, s.r.o. 552 03 Česká Skalice, Zlíč 73 tel/fax: +420 491 453 063 hauck@tiscali.cz www.hauck.aitom.cz IČO: 287 79 533 DIČ: C728779533  (razítko, podpis)
Datum:	Datum: