

## **MŠ – rekonstrukce prádelny, koupelny a WC**

Stav: Dokončená projektová dokumentace, příprava výběrového řízení

Termín: 7/2022

Zhotovitel PD: Vít Hynek, Brandejsova 525, 549 54 Police nad Metují

Odhadovaná cena PD: 50.000, Kč vč. DPH

Skutečná cena PD: 29 500 Kč



## Objednávka č.: OBJ/2021/60

Objednatel:

Dodavatel:

**ADRESA FAKTURAČNÍ:**

Město Police nad Metují  
Masarykovo náměstí 98  
549 54 Police nad Metují

IČ: 00272949  
DIČ: CZ00272949  
číslo účtu: 9005 - 4629551/0100

Vít Hynek, DiS.  
Brandejsova 525  
54954 Police nad Metují

IČ: 74971948  
DIČ:

**ADRESA DODÁČÍ (příjemce):**

Město Police nad Metují  
Jan Sýkora  
Masarykovo náměstí 98  
549 54 Police nad Metují

Na faktuře prosím uveďte číslo objednávky:

**OBJ/2021/60**

|                            |                         |                |  |                     |                |              |
|----------------------------|-------------------------|----------------|--|---------------------|----------------|--------------|
| <b>VYŘIZUJE:</b>           | Jan Sýkora              | <b>ODBOR:</b>  | Odbor investic, majetku a živ. prostředí |                     |                |              |
| <b>TELEFON:</b>            | 498 100 909             | <b>E-MAIL:</b> | sykora@policenm.cz                       |                     |                |              |
| <b>Rozpočtová skladba:</b> | <i>oddíl + paragraf</i> | <i>položka</i> | <i>organizace</i>                        | <i>účelový znak</i> | <i>nástroj</i> | <i>zdroj</i> |

**Objednáváme u Vás :**

PD - Stavební úpravy suterénu MŠ Police nad Metují v rozsahu pro výběr zhotovitele, v počtu 2 paré + elektronická verze za celkovou cenu 29.500,- Kč (zhotovitel není plátcem DPH).



Datum: 13.08.2021

Podpis:


MĚSTO  
POLICE NAD METUJÍ  
IČO 00272949 ©

# LEGENDA PRVKŮ

- NOVÉ PRVKY/KONSTUKCE
- BOURANÉ PRVKY/KONSTUKCE
- STÁVAJÍCÍ PRVKY/KONSTUKCE - ZACHOVANÉ
- NOVÉ ZDIVO
- BOURANÉ ZDIVO
- STÁVAJÍCÍ ZDIVO
- NOVÝ OBKLAD / POVRCH. ÚPRAVA - ŠTUK, MALBA
- ODSTRAŇOVANÝ OBKLAD
- NOVÉ SANITÁRNÍ VYBAVENÍ
- PRAČKA / SUŠIČKA - STÁVAJÍCÍ

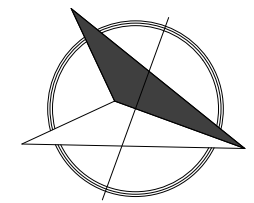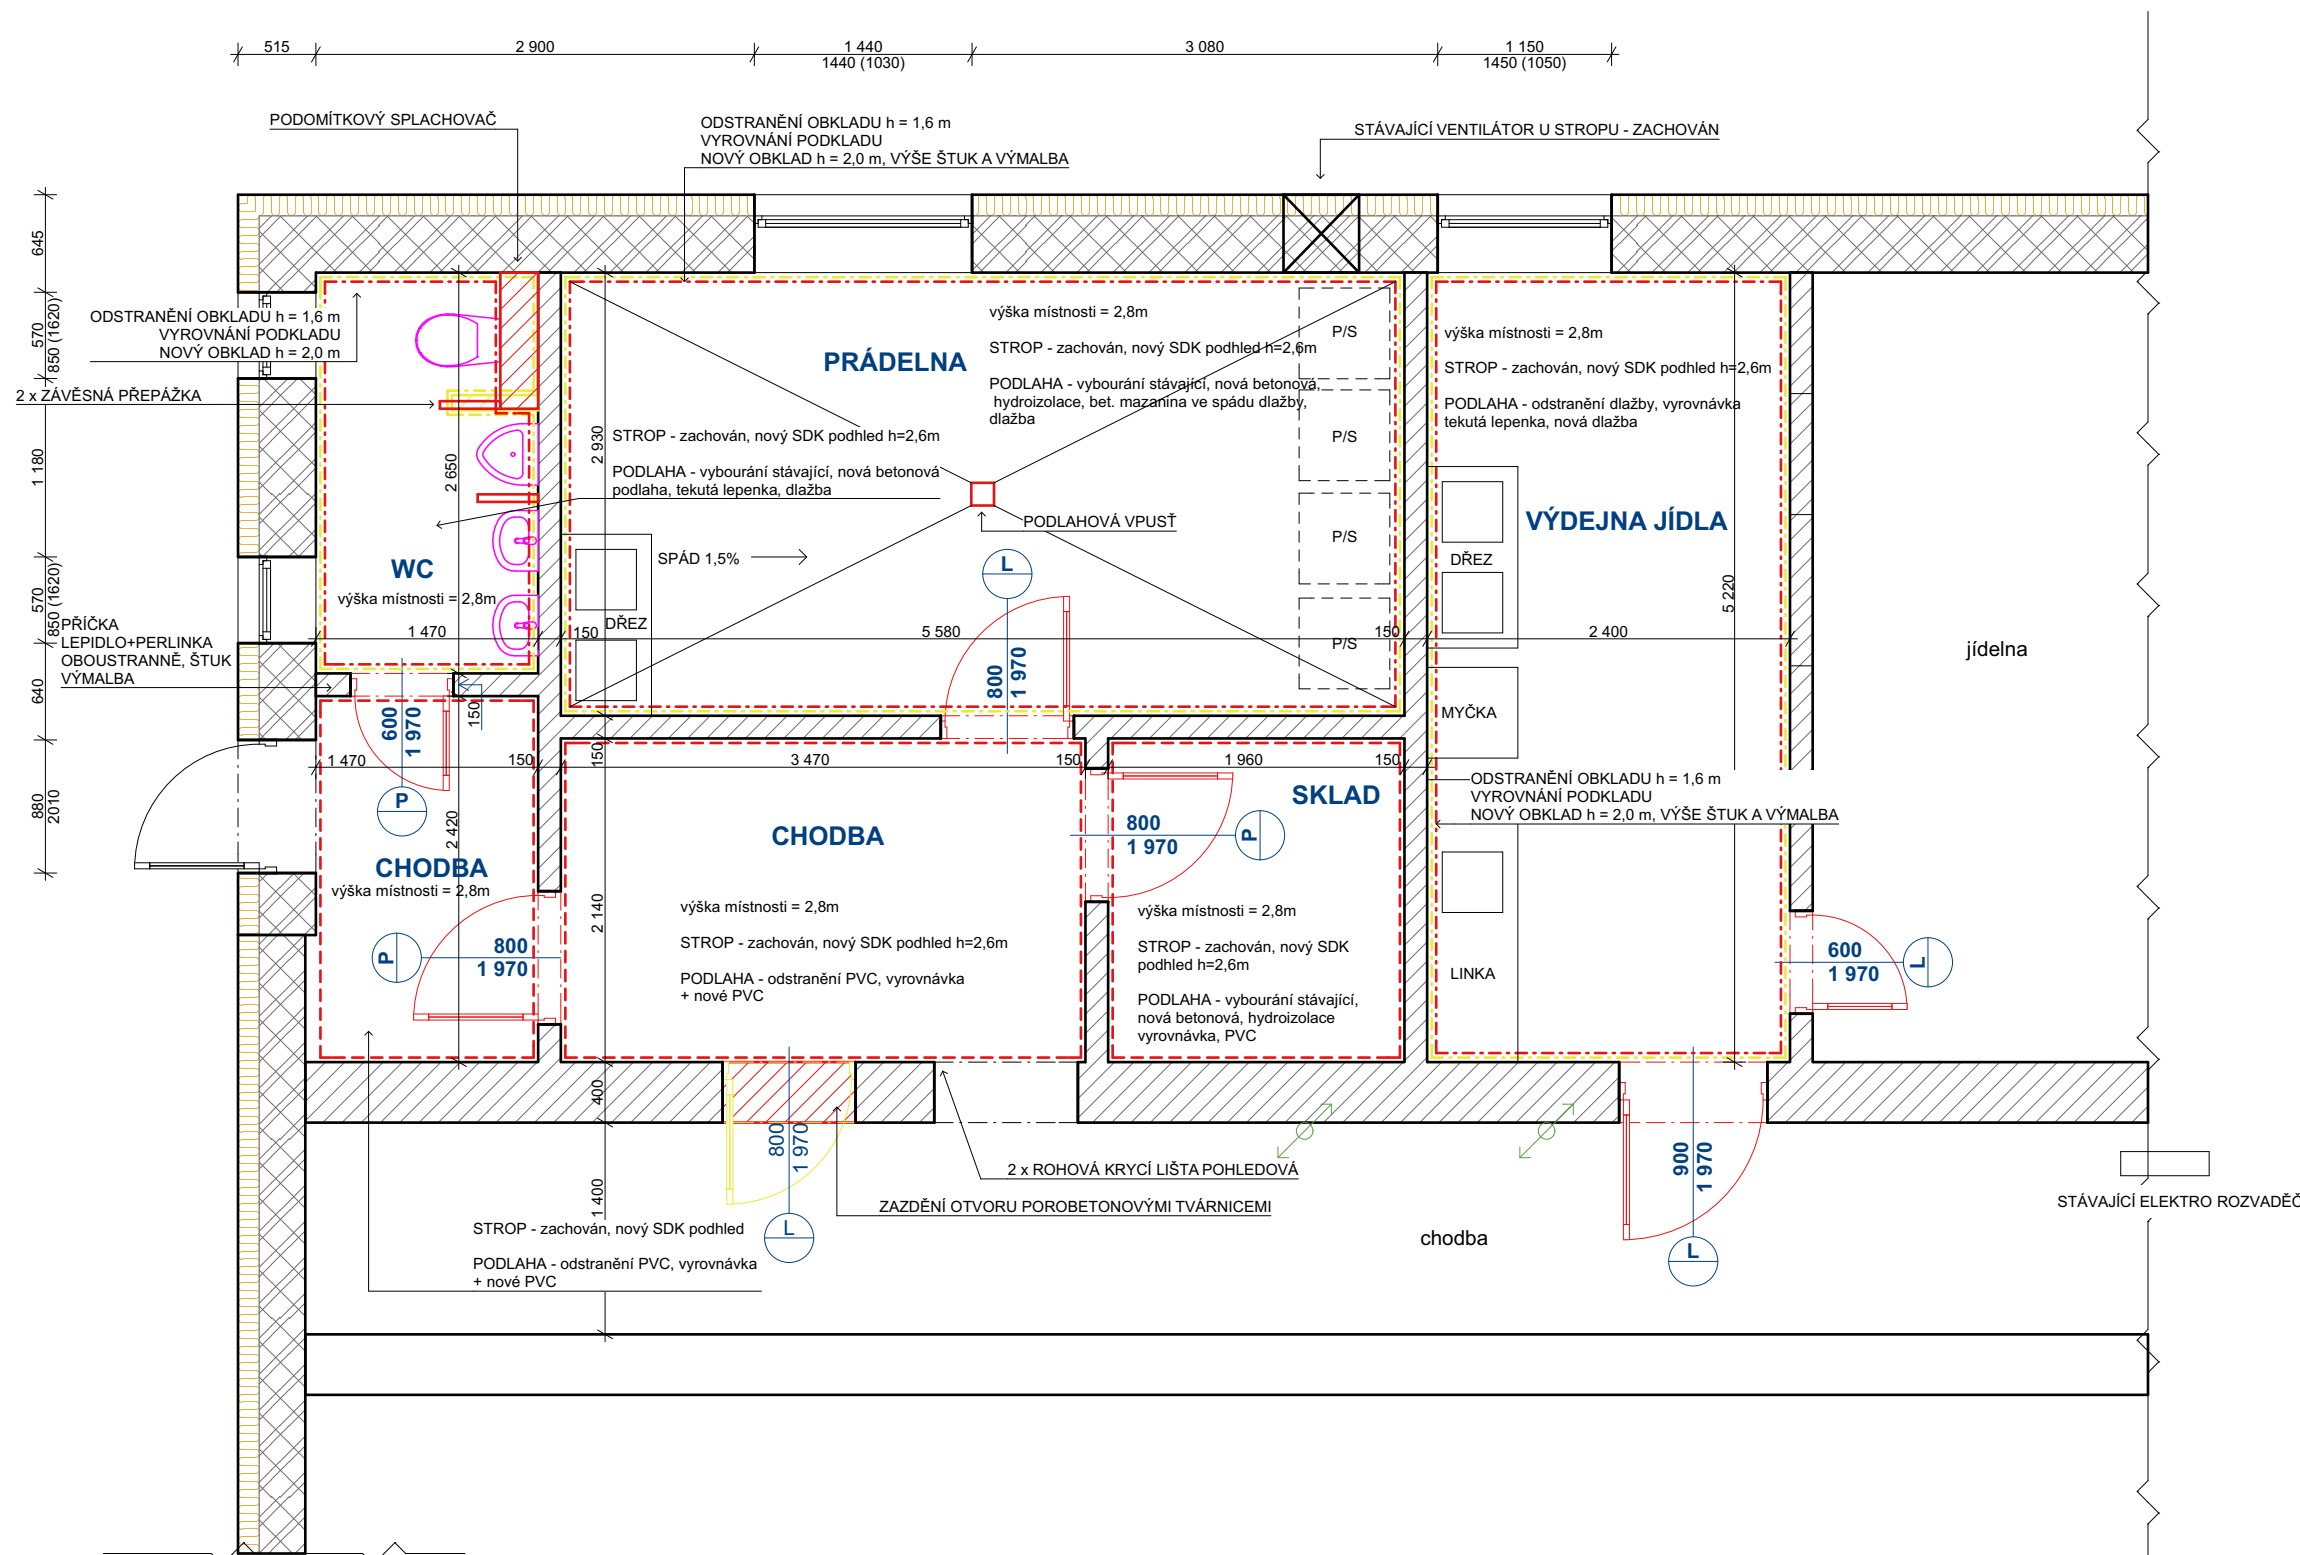

| Č.  | Název místnosti | Plocha místnosti (m2) | Nášlapná vrstva podlahy          | Plocha povrchu zdi (m2) | Materiál povrchu zdi                  | Materiál stropu      |
|-----|-----------------|-----------------------|----------------------------------|-------------------------|---------------------------------------|----------------------|
| 101 | WC              | 3,67                  | Keramická dlažba - protiskluzová | 16,07                   | Obklad/výmalba                        | SDK Podhled na roštu |
| 102 | CHODBA          | 3,85                  | PVC                              | 15,63                   | Omyvatelný nátěr soklu 1,3m / Výmalba | SDK Podhled na roštu |
| 103 | CHODBA          | 7,43                  | PVC                              | 22,03                   | Omyvatelný nátěr soklu 1,3m / Výmalba | SDK Podhled na roštu |
| 104 | SKLAD           | 4,19                  | PVC                              | 19,55                   | Omyvatelný nátěr soklu 1,3m / Výmalba | SDK Podhled na roštu |
| 105 | PRÁDELNA        | 16,35                 | Keramická dlažba - protiskluzová | 40,41                   | Obklad/výmalba                        | SDK Podhled na roštu |
| 106 | VÝDEJNA JÍDLA   | 12,66                 | Keramická dlažba - protiskluzová | 34,62                   | Obklad/výmalba                        | SDK Podhled na roštu |
|     |                 | 48,14 m <sup>2</sup>  |                                  |                         |                                       |                      |

|  |  |               |                   |
|--|--|---------------|-------------------|
| <br><b>Vít Hynek, DiS.</b><br>Brandejsova 525<br>549 54 Police nad Metují |  |               |                   |
| název projektu<br><b>STAVEBNÍ ÚPRAVA ČÁSTI SUTERÉNU MŠ FUČIKOVA</b>  |  |               |                   |
| stavebník<br><b>Město Police nad Metují</b><br>Masarykovo náměstí 98<br>Police nad Metují<br>549 54  | místo stavby<br>k.ú. Velká Ledhuje<br>Fučíkova č.p. 328<br>Police nad Metují |               |                   |
| zpracovatel:<br><b>Vít Hynek, DiS.</b><br>Brandejsova 525<br>549 54 Police nad Metují  |  |               |                   |
| část<br><b>VÝKRESOVÁ ČÁST</b>  |  |               |                   |
| výkres<br><b>1.NP</b>  |  |               |                   |
| datum zhotovení  | měřítko  | číslo výkresu | stupeň PD         |
| 08/2021  | 1:50   | 01            | výběr zhotovitele |

dilo je chráněno autorským zákonem, jakékoliv rozmnožování či vyvěření kopii bez vědomí autora je zakázáno