# Oprava fasády na budově ZUŠ Police nad Metují

Stav: realizace 2022

Termín zahájení: 7/2022

Termín dokončení: 31. 10. 2022

Zhotovitel: MYŠKA STAVBY s.r.o., Nádražní 68, 549 57 Police nad Metují, IČ: 03659526

Cena dle SoD: 623 522,39 Kč vč. DPH

Skutečná cena:

Foto:










## POVRCHY STÁVAJÍCÍ

81 – STÁVAJÍCÍ OMÍTKA, BARVA OKROVÁ
82 – STÁVAJÍCÍ OMÍTKA, BARVA SVĚTLE BÉŽOVÁ
83 – STÁVAJÍCÍ OMÍTKA, BARVA OKROVÁ
84 – STÁVAJÍCÍ DŘEVĚNÁ EURO OKNA, ODSTÍN KAŠTAN
85 – STÁVAJÍCÍ STŘEŠNÍ KRYTINA - VLÁKNOCEMENTOVÉ ŠABLONY, BARVA ČERVENÁ
86 – STÁVAJÍCÍ PLASTOVÁ OKNA, BARVA BÍLÁ
SK – STÁVAJÍCÍ KLEMPÍŘSKÉ PRVKY - POPLASTOVANÝ POZINKOVANÝ PLECH, BARVA ČERVENÁ
ZS – STÁVAJÍCÍ SYSTÉMOVÉ ZACHYTÁVAČE SNĚHU

## POVRCHY NOVÉ

01 – KRYTINA - VELKOFORMÁTOVÁ PLECHOVÁ KRYTINA S TĚSNÝMI PODÉLNÝMI SPOJI, NAPŘ. LINDAB CLICK, BARVA ČERVENÁ
02 – OMÍTKA, BARVA OKROVÁ
03 – OMÍTKA, BARVA SVĚTLE BÉŽOVÁ
05 – SOKLOVÁ OMÍTKA, MARMOLIT, BARVA ŠEDÁ
06 – NOVÁ OKNA, DVEŘE, BARVA BÍLÁ
07 – STŘEŠNÍ IZOLAČNÍ FÓLIE Z MĚKČENÉHO PVC

K – KLEMPÍŘSKÉ PRVKY, VIZ SAMOSTATNÝ VÝKRES

PŘED REALIZACÍ BAREVNOST A ČLENITOST FASÁDY KONZULTOVAT S ARCHITEKTEM

±0,000 = 438.31 m n.m. (Bpv)

| REVIZE | POPIS/ÄNDERUNGSBESCHREIBUNG | ZMĚNIL/ANDERN | KONTROLA/KONTROLLIERT | DATUM/DATE |
|---|---|---|---|---|
| | | | | |
| | | | | |

STAVEBNÍK/AUFTRAGGEBER
MĚSTO POLICE NAD METUJÍ
MASARYKOVO NÁMĚSTÍ 98
549 54 POLICE NAD METUJÍ

HLAVNÍ PROJEKTANT/CONTRACTOR
ATELIER TSUNAMI s.r.o.
PALACHOVA 1742
547 01 NÁCHOD
TEL. +420 491 401 611
E-MAIL: NACHOD@ATSUNAMI.CZ

PROFESE/GEWERBE
ARCHITEKTONICKO-STAVEBNÍ ČÁST

HLAVNÍ INŽENÝR PROJEKTU/HAUPTINGENIEUR DES PROJEKTS
ING. ARCH ALEŠ KRTIČKA

ZPRACOVATEL PROFESE/BEARBEITER DER DOKUMENTATION
ATELIER TSUNAMI s.r.o.
PALACHOVA 1742
547 01 NÁCHOD

ZODPOVĚDNÝ PROJEKTANT PROFESE/GEWERBEPLANER
ING. ARCH. ALEŠ KRTIČKA

VYPRACOVAL/AUSARBEITUNG
KATEŘINA HEJNOVÁ

NÁZEV STAVBY/BAUBEZEICHUNG
STAVEBNÍ ÚPRAVY A PŘÍSTAVBA ZUŠ V POLICI NAD METUJÍ - 3. ETAPA

OBSAH PŘÍLOHY/INHALT DER ANLAGE
POHLED OD VÝCHODU

ARCHIV

MÍSTO STAVBY/BAUORT
POLICE NAD METUJÍ, KOMENSKÉHO NÁMĚSTÍ 107


PARÉ

| STUPEŇ DOKUMENTACE/DOKUMENTATIONSSTUFE | DATUM/DATUM | MĚŘÍTKO/MASTAB | FORMÁT |
|---|---|---|---|
| ZMĚNA STAVBY PŘED DOKONČENÍM | 2017-07 | 1:100 | |

| Č. ZAKÁZKY | STUPEŇ | ČÁST | OBJEKT | PROFESE | VÝKRES | REVIZE |
|---|---|---|---|---|---|---|
| 928.1.4a | D | 1 | 000 | 010 | 703 | A |

OBJEKT/BAUOBJEKT

# POHLED VÝCHODNÍ – BUDOVA A (1:100)

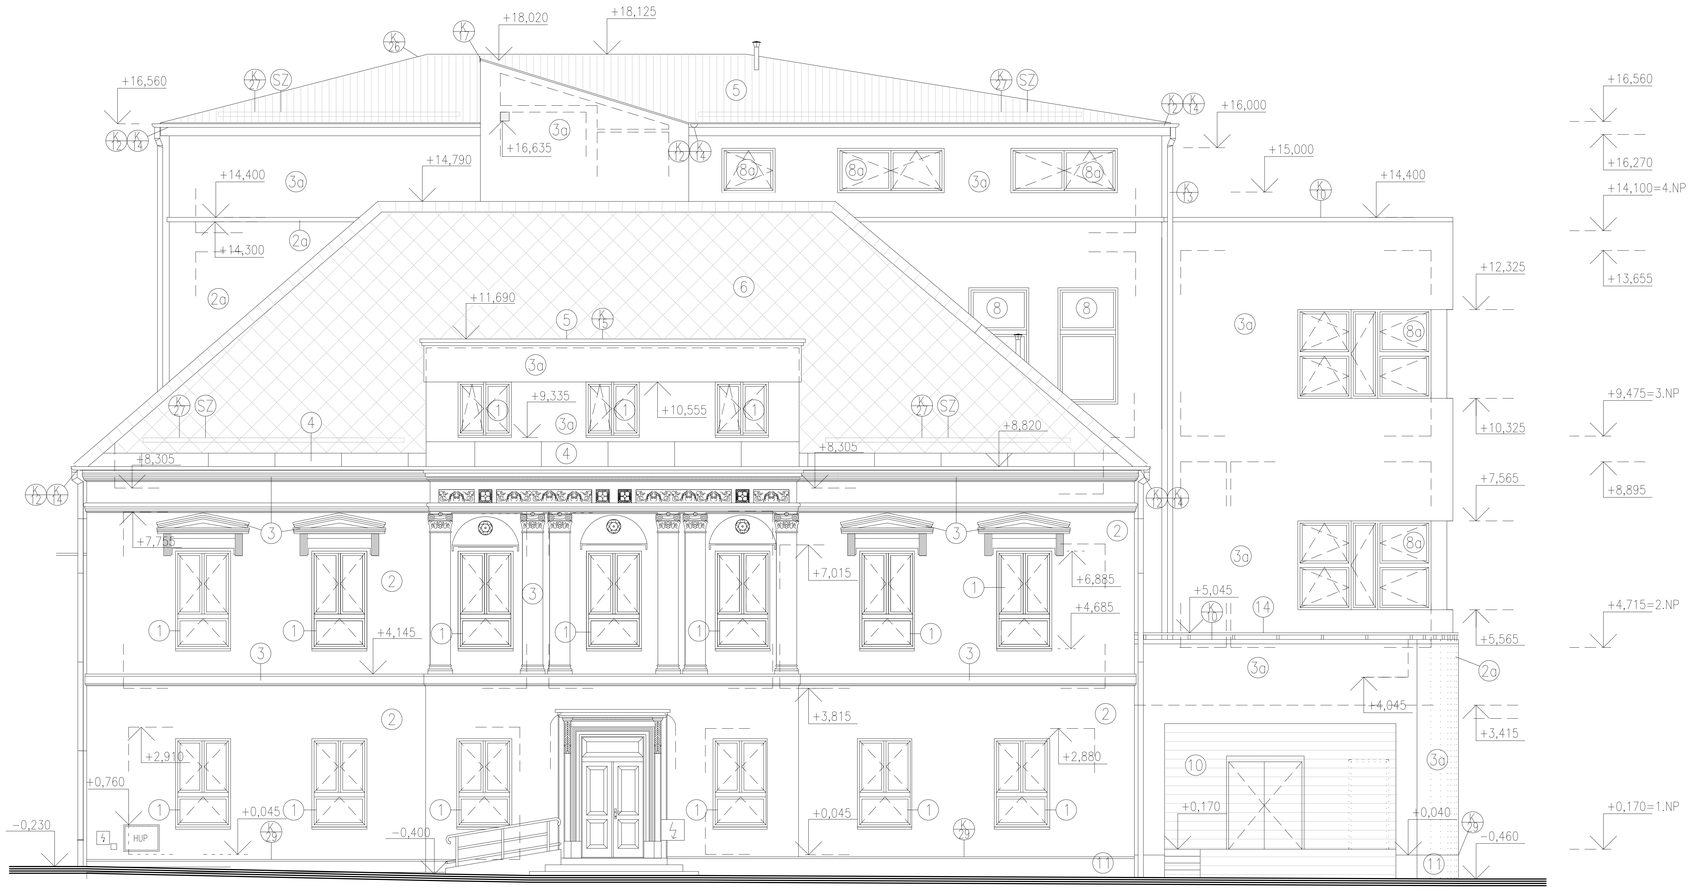


POZN.:
STÁVAJÍCÍ SKŘÍŇ HUP JE ZVĚTŠENA PRO OSAZENÍ PLYNOMĚRU.

## LEGENDA MATERIÁLŮ:

1. DŘEVĚNÁ EURO OKNA, ODSTÍN KAŠTAN, PARAPET POZINK. POPLAST. PLECH
2. STÁVAJÍCÍ OMÍTKA, BARVA SV. BÉŽOVÁ
2a. NOVÁ OMÍTKA, BARVA SV. BÉŽOVÁ
3. STÁVAJÍCÍ OMÍTKA, BARVA OKROVÁ
3a. NOVÁ OMÍTKA, BARVA OKROVÁ
4. OPLECHOVÁNÍ KRAJE STŘECHY
POZINKOVANÝ POPLAST. PLECH, BARVA ČERVENÁ
5. KRYTINA POPLASTOVANÝ POZINKOVANÝ PLECH FALCOVANÝ, BARVA ČERVENÁ
6. KRYTINA – VLÁKNOCEMENTOVÉ ŠABLONY – ČTVEREC SE DVĚMA ZKOSENÝMI ROHY (400x400mm), BARVA ČERVENÁ
7. VZDUCHOTECHNICKÁ A CHLADÍCÍ ZAŘÍZENÍ
8. STÁVAJÍCÍ PLASTOVÁ OKNA, BARVA BÍLÁ, PARAPET POZINK. POPLAST. PLECH
8a. NOVÁ PLASTOVÁ OKNA, BARVA BÍLÁ, PARAPET POZINK. POPLAST. PLECH
8b. STÁVAJÍCÍ PLASTOVÁ OKNA, POUŽITÁ DO NOVÉ PŘÍSTAVBY, BARVA BÍLÁ
PARAPET POZINK. POPLAST. PLECH
9. NOVÉ PLASTOVÉ DVEŘE, BARVA BÍLÁ
10. SEKČNÍ LAMELOVÁ VRATA, BARVA BÍLÁ
11. SOKL, KERAMICKÝ OBKLAD, BARVA ŠEDÁ
12. OKAPY, SVODY, OPLECHOVÁNÍ – POPLASTOVANÝ POZINKOVANÝ PLECH, B. ČERVENÁ
13. STŘEŠNÍ OKNA DŘEVĚNÁ 1200x780
14. ZÁBRADLÍ Z TRUBEK, ŽÁROVĚ POZINKOVÁNO
SZ. SYSTÉMOVÉ ZACHYTÁVAČE SNĚHU –DESKOVÉ (KONZOLY+ŽEBŘÍČEK)
V1. VÝLEZ NA STŘECHU 550x550MM
K.. OZNAČENÍ KLEMPÍŘSKÝCH VÝROBKŮ, VIZ SAMOSTATNÝ VÝKRES 928–5–F1–010–920–A

±0,000 = 438,21 m.n.m. (BpV)

| REVIZE | POPIS/DESCRIPTION | ZMĚNIL/CHECKED BY | KONTROLA/APPROVED BY | DATUM/DATE |
|---|---|---|---|---|
| | | | | |

| | |
|---|---|
| STAVEBNÍK/INVESTOR<br>MĚSTO POLICE NAD METUJÍ<br>MASARYKOVO NÁMĚSTÍ 98<br>549 54 POLICE NAD METUJÍ | HLAVNÍ PROJEKTANT/CONTRACTOR<br>ATELIER TSUNAMI S.R.O.<br>PALACHOVA 1742<br>547 01 NÁCHOD<br>TEL. +420 491 401 611<br>E-MAIL: NACHOD@ATSUNAMI.CZ |
| PROFESE/PROFESSION<br>010 - STAVEBNĚ TECHNICKÁ ČÁST | HLAVNÍ INŽENÝR PROJEKTU/PROJECT MANAGER<br>ING. ARCH. ALEŠ KRTIČKA |
| ZPRACOVATEL PROFESE/SUBCONTRACTOR<br>ATELIER TSUNAMI s.r.o.<br>PALACHOVA 1742<br>547 01 NÁCHOD | ZODPOVĚDNÝ PROJEKTANT PROFESE/SPECIALIST ENGINEER<br>ING. ARCH. ALEŠ KRTIČKA<br>VYPRACOVAL/MADE BY<br>ING. DANA SEMERÁKOVÁ, G. SEKERÁKOVÁ |

NÁZEV STAVBY/BUILDING
# STAVEBNÍ ÚPRAVY A PŘÍSTAVBA ZUŠ V POLICI NAD METUJÍ

| OBSAH PŘÍLOHY/CONTENT | ARCHIV |
|---|---|
| POHLED VÝCHODNÍ - BUDOVA A | |
| MÍSTO STAVBY/BUILDING SITE<br>POLICE NAD METUJÍ, KOMENSKÉHO NÁMĚSTÍ 107 | PARÉ |

| STUPEŇ DOKUMENTACE/LEVEL OF DOCUMENTATION | DATUM/DATE | MĚŘÍTKO/SCALE | FORMÁT |
|---|---|---|---|
| DOKUMENTACE KE STAVEBNÍMU ŘÍZENÍ | 08/2007 | 1:100 | 3xA4 |

| Č. ZAKÁZKY | STUPEŇ | ČÁST | OBJEKT | PROFESE | VÝKRES | REVIZE | OBJEKT/OBJECT |
|---|---|---|---|---|---|---|---|
| 928 | 5 | F1 | 00 | 010 | 701 | A | |

# SMLOUVA O DÍLO

Uzavřená podle § 2586 a násl. zákona č. 89/2012 Sb., občanský zákoník, ve znění pozdějších předpisů (dále „Občanský zákoník")

Číslo smlouvy: **SML/2022/57**

## I.
## Smluvní strany

1. **Objednatel:** Město Police nad Metují
   sídlo: Masarykovo nám. 98, 549 54 Police nad Metují
   IČ: 00272949
   zastoupený: Ing. Jiřím Beranem, starostou města
   Telefon: +420 491 509 999
   Bankovní spojení: Komerční banka a.s.
   Číslo účtu: 9005-4629551/0100
   Osoby oprávněné za objednatele jednat ve věcech technických:
   Ing. Pavel Scholz, odbor IMŽP (tel. 606 728 382, e-mail: scholz@policenm.cz).
   Ing. Jan Troutnar, odbor IMŽP (tel. 724 192 678, e-mail: troutnar@policenm.cz).

(dále též „Objednatel")

2. **Zhotovitel:** **MYŠKA STAVBY s.r.o.**
   sídlo: Nádražní 68, 549 57 Teplice nad Metují
   IČ: 03659526
   DIČ: CZ03659526
   Bankovní spojení: Moneta Money Bank a.s.
   Číslo účtu: 216 332 880 / 0600
   zastoupený: Ing. Radkem Myškou, jednatelem
   Osoby oprávněné za objednatele jednat ve věcech technických:
   Ing. Radek Myška (tel. 777 117 907, e-mail: myska@myskastavby.cz)
   Daniel Klusáček, stavbyvedoucí (tel. 775 650 546, e-mail: klusacek@myskastavby.cz)

(dále též „Zhotovitel")

## II.
## Předmět smlouvy

1. Předmětem Smlouvy je závazek Zhotovitele svým jménem na svůj náklad a odpovědnost ve sjednaném termínu zhotovit dílo specifikované v článku III. Smlouvy a zhotovené dílo ve vysoké kvalitě, prosté vad a nedodělků, předat Objednateli sjednaným způsobem, a závazek Objednatele poskytovat součinnost pro zhotovení díla sjednanou Smlouvou a řádně zhotovené dílo převzít a zaplatit za řádné provedení díla Smlouvou sjednanou cenu.

## III.
## Předmět díla

1. Zhotovitel se zavazuje dle Smlouvy a pokynů Objednatele zahájit výstavbu a dodat dílo pod názvem zakázky (dále jen **Dílo**):

**„Oprava fasády na budově ZUŠ Police nad Metují"**

2. Zhotovitel se touto smlouvou zavazuje:

   a) provést pro Objednatele na vlastní náklady a nebezpečí v rozsahu a za podmínek dohodnutých v této smlouvě dílo, uvedené v odstavcích 1. a 2., včetně všech souvisejících plnění a prací uvedených v této smlouvě (dále souhrnně též „Dílo"),

   b) řádně předat dokončené Dílo bez vad a nedodělků Objednateli v termínu uvedeném v bodu IV. této smlouvy,

   c) dílo provést řádně, a to zejména v souladu s:

   - Závazným stanoviskem odboru výstavby a územního plánování, ze dne 30. 06. 2021, sp. zn. KS 4565/2021/VÝS/HA (dále jen „závazné stanovisko") tak, aby bylo vyhověno všem požadavkům v těchto dokumentech uvedených;
   - v souladu s obecně závaznými právními předpisy, technickými normami a technickými předpisy vztahujícími se k Dílu a jeho realizaci a touto smlouvou. Smluvní strany prohlašují, že příslušné ČSN a ČSN EN budou považovat za závazné ve smyslu zákona č. 22/1997 Sb., o technických požadavcích na výrobky, v platném znění;
   - požadavky Objednatele; Zhotovitel je však povinen Objednatele upozornit na nevhodnost jeho požadavků a pokynů, jinak odpovídá za škodu tím způsobenou;

   d) dílo provést **v souladu se zadávací dokumentací** Objednatele pro výběr Zhotovitele Díla (dále též „Zadávací dokumentace") obsahující vedle textové části nabídkový rozpočet, předložený Zhotovitelem ve výběrovém řízení na dodavatele této veřejné zakázky, v souladu s nabídkou Zhotovitele ze dne 06. 05. 2022, na jejímž základě je tato smlouva uzavírána,

   e) že bez písemného souhlasu Objednatele neprovede Dílo či jeho jakoukoli část odchylně od Závazného stanoviska a právních předpisů. V opačném případě Zhotovitel odpovídá za vzniklou škodu.

f) v místě plnění a na přilehlých pozemcích udržovat pořádek a čistotu a je povinen neprodleně odstraňovat odpady a nečistoty vzniklé při provádění Díla v souladu s obecně platnými právními předpisy.

3. Zhotovitel prohlašuje, že si před uzavřením této smlouvy prověřil Závazné stanovisko a výkaz výměr ze Zadávací dokumentace, a že tyto odpovídající skutečnosti, že se v plném rozsahu seznámil s povahou Díla a podmínkami v místě plnění, že je Dílo za podmínek sjednaných v této smlouvy proveditelné, že jsou mu známy veškeré technické, kvalitativní a jiné podmínky nezbytné k realizaci Díla a že disponuje takovými kapacitami a odbornými znalostmi, které jsou k provedení Díla nezbytné.

4. Dojde-li při realizaci Díla k jakýmkoliv změnám, doplňkům nebo rozšíření předmětu Díla, vyplývajících z objektivních podmínek zjištěných při provádění Díla či z odborných znalostí Zhotovitele, je Zhotovitel povinen bez zbytečného odkladu provést soupis těchto změn, doplňků nebo rozšíření, ocenit je podle čl. IV. této smlouvy a předložit tento soupis Objednateli k odsouhlasení. Teprve po jeho odsouhlasení má Zhotovitel právo na realizaci těchto změn a na jejich úhradu.

5. Objednatel se zavazuje Dílo převzít a zaplatit za něj Zhotoviteli cenu, která je sjednána v čl. IV. této smlouvy.

6. Dodávky, služby a práce nezbytné k provedení Díla požadované Zhotovitelem jsou zahrnuty v ceně Díla uvedené v čl. V. této smlouvy.

7. Součástí Díla jsou rovněž veškeré předepsané zkoušky a revize, doložené příslušnými doklady, nezbytné pro prokázání úplnosti dokončení Díla, a k prokázání bezpečnosti jeho užívání, jakož i prokazující dohodnutou kvalitu Díla.

## IV.
## Doba a místo plnění (realizace)

1. Zhotovitel se zavazuje Dílo provést v následujících termínech:
   a. Převzetí staveniště do deseti dnů od nabytí účinnosti této smlouvy, pokud nebude při jejím podpisu písemně dohodnuto jinak.
   b. Dokončení Díla a předání bezvadného Díla Objednateli: **do 31.10.2022**.

2. Převzetí staveniště i zahájení Díla bude potvrzeno protokoly potvrzenými Smluvními stranami (může být nahrazen i zápisem do stavebního deníku potvrzeným Smluvními stranami).

3. V případě, že Zhotovitel nezahájí, přeruší nebo zastaví práce vlivem okolností na straně Zhotovitele nebo bude v prodlení s plněním dle dílčích sjednaných termínů (uzlového bodu) o více než 21 dnů, má Objednatel, kromě práv uvedených v ostatních ustanoveních Smlouvy, právo od této Smlouvy odstoupit. Zhotovitel je oprávněn provést Dílo i před sjednaným termínem, pokud to technologický postup a koordinace prováděných prací na Díle dovolí. V tomto případě se Objednatel zavazuje poskytnout Zhotoviteli potřebnou součinnost a Dílo provedené ve zkráceném termínu převzít.

4. Místo plnění (realizace) této veřejné zakázky je v kraji Královéhradeckém, v obci Police nad Metují, na nemovitosti s čp. 108 na pozemku parc. č. st. 52/1 v k. ú. Police nad Metují. V souvislosti se stavbou řešení bude kromě výše uvedeného pozemku, dotčen pozemek p. č. 1064/5 k. ú. Police nad Metují. Zde zadavatel požaduje zachovat bezpečný průchod chodců. Zařízení staveniště bude dodavateli umožněno vybudovat na pozemku p. č. 1064/2 v k. ú. Police nad Metují o rozsahu max. 3 parkovacích míst. (dále též „Místo realizace").

## V.
## Cena díla

1. **Smluvní strany se dohodly, že cena Díla je ujednána pevnou částkou podle rozpočtu, který je úplný**, a který je součástí nabídky Zhotovitele. Smluvní strany jsou si vědomy toho, že v návaznosti na skutečnost, že je cena sjednána pevnou částkou na základě závazného rozpočtu, **nemůže ani Objednatel ani Zhotovitel žádat změnu ceny proto, že si Dílo vyžádalo jiné úsilí nebo jiné náklady, než bylo předpokládáno** (§ 2620 odst. 1 Občanského zákoníku).

2. Smluvní strany se dohodly, že celková cena Díla činí

| | |
|---|---|
| **Kč bez DPH** | **515 307, 76,- Kč** |
| **DPH v Kč** | **108 214, 63,- Kč** |
| **Kč včetně DPH** | **623 522, 39,- Kč** |

a bude uhrazena na účet Zhotovitele, uvedený v čl. I této smlouvy po předání a převzetí Díla Objednatelem. Je-li Zhotovitelem díla plátce DPH neuplatní se režim přenesené daňové povinnosti ve smyslu § 92a a § 92e, jelikož Objednatel díla v tomto případě neuskutečňuje ekonomickou činnost podle ust. § 5 zákona č. 235/2004 Sb., o dani z přidané hodnoty, ve znění pozdějších předpisů.

## VI.
## Způsob platby

1. Objednatel prohlašuje, že má zajištěny potřebné finanční prostředky pro řádné a plynulé financování této veřejné zakázky.

2. Objednatel se zavazuje zaplatit za zhotovení tohoto Díla smluvní cenu podle čl. V. této smlouvy.

3. Objednatel neposkytuje zálohy.

4. Zhotovitel předloží zástupci Objednatele ve věcech technických nejpozději ke konci kalendářního měsíce soupis v tomto kalendářním měsíci skutečně provedených prací, zabudovaných dodávek a poskytnutých služeb (dále též „Soupis prací"), a to ve dvou vyhotoveních. Zástupce Objednatele je povinen soupis prací nejpozději do 10 dnů ode dne jeho obdržení podpisem na dvou vyhotoveních schválit nebo písemnou formou vrátit zhotoviteli se zdůvodněním vrácení. Objednatelem odsouhlasené soupisy prací jsou podkladem pro vystavování dílčích faktur.

5. Splatnost konečného daňového dokladu-faktury je do 30 kalendářních dnů ode dne doručení Objednateli. Peněžitý závazek Objednatele je splněn dnem připsání příslušné částky na účet Zhotovitele.

6. Faktura bude splňovat veškeré náležitosti daňového dokladu v souladu s právními předpisy a zvyklostmi (včetně správně uvedené obchodní firmy, sídla a čísla smlouvy objednatele, název zakázky díla **„Oprava fasády na budově ZUŠ Police nad Metují"**. Objednatel je oprávněn vrátit Zhotoviteli bez zaplacení fakturu, která nemá náležitosti

uvedené v tomto ustanovení nebo vykazuje jiné vady. Současně s vrácením faktury sdělí Objednatel Zhotoviteli důvody vrácení. V závislosti na povaze vady je Zhotovitel povinen fakturu včetně jejich příloh opravit nebo nově vyhotovit. Oprávněným vrácením faktury přestává běžet původní lhůta splatnosti faktury. Nová lhůta splatnosti začíná běžet ode dne doručení Objednateli doplněné, opravené nebo nově vyhotovené faktury s příslušnými náležitostmi, splňujícími podmínky této smlouvy.

7. Při prodlení Objednatele s plněním jeho povinností, včetně placení ceny Díla atd. o více než 15 kalendářních dnů, bude tato okolnost posuzována a chápána jako podstatné porušení smlouvy.

8. Platby budou probíhat výhradně v Kč a rovněž veškeré cenové údaje budou v této měně.

## VII.
## Záruky a vady díla

1. Za zjištěné vady na provedeném Díle odpovídá Zhotovitel.

2. Záruční lhůta na Dílo začíná běžet dnem jeho předání objednateli a trvá min. 60 měsíců.

3. Za nedodržení termínu pro odstranění vad a nedodělků je Zhotovitel povinen uhradit objednateli min. 500,- Kč za každý případ a každý den prodlení.

4. Za nedodržení termínu pro odstranění reklamovaných vad je Zhotovitel povinen uhradit objednateli min. 1 000,- Kč za každý případ a každý den prodlení.

5. Termín pro nastoupení k odstranění závad po jejich nahlášení v průběhu záruční doby požaduje Objednatel max. do 5 dnů.

6. Zhotovitel se zavazuje zjištěné vady na předaném Díle odstranit neprodleně, nejpozději ve lhůtě do 1 měsíce od jejich zjištění a oznámení Objednatelem.

## VIII.
## Staveniště (Místo realizace)

1. Objednatel je povinen předat protokolárně zhotoviteli Místo realizace, které je zároveň staveništěm, ve stavu odpovídajícím podmínkám Zadávací dokumentace, prosté všech právních i věcných vad včetně práv třetích osob v termínu dohodnutém oběma smluvními stranami, do tří dnů před zahájením prací.

## IX.
## Provádění díla

1. Smluvní strany se dohodly na tom, že kontrola provádění Díla bude prováděna min. 1 × za 1 týden.

2. Zhotovitel zodpovídá za bezpečnost a ochranu zdraví všech osob v prostoru staveniště a zabezpečí jejich vybavení ochrannými pracovními pomůckami. Dále se Zhotovitel zavazuje dodržovat požární, ekologické a hygienické předpisy.

## X.
## Práva a povinnosti smluvních stran

1. Objednatel je oprávněn kdykoliv v průběhu Díla kontrolovat, zda je prováděno v souladu s touto smlouvou.

2. Objednatel se zavazuje poskytovat zhotoviteli součinnost k provedení Díla, a to ve lhůtě, jíž mu zhotovitel určí.

3. Zhotovitel postupuje při provádění Díla převážně samostatně. V případě, že samostatné provádění Díla nebude zhotovitel schopen zajistit, je Zhotovitel vázán příkazy Objednatele.

4. Zhotovitel je povinen dodržet při provádění Díla všechny právní předpisy týkající se předmětné činnosti.

5. Pokud se stane Zhotovitel nespolehlivým plátcem daně dle § 106a zákona o DPH, je Objednatel oprávněn uhradit Zhotoviteli za zdanitelné plnění částku bez DPH a úhradu samotné DPH provést přímo na příslušný účet daného finančního úřadu dle § 109a zákona o DPH. Zaplacením částky ve výši daně na účet správce daně Zhotovitele a zaplacením ceny bez DPH Zhotoviteli je splněn závazek Objednatele uhradit sjednanou cenu.

## XI.
## Předání a převzetí díla

1. K předání a převzetí hotového Díla dojde do dvou dnů od jeho dokončení Předání a převzetí hotového Díla bude smluvními stranami písemně potvrzeno.

2. Zhotovitel se zavazuje předat hotové Dílo bez vad a nedodělků.

3. Smluvní strany se dále dohodly, že budou-li v době předání na Díle viditelné vady či nedodělky, k předání a převzetí Díla dojde až po jejich odstranění. O této skutečnosti bude smluvními stranami sepsán záznam, ve kterém se uvede soupis vad a nedodělků, které Dílo obsahuje, s termínem jejich odstranění. Náklady na odstranění vad nese Zhotovitel.

4. Dílo je považováno za dokončené po skončení všech prací uvedených v čl. III. této smlouvy. Pokud jsou v této smlouvě použity termíny ukončení Díla nebo předání, rozumí se tím den, ve kterém dojde k podpisu předávacího protokolu oběma stranami.

## XII.
## Sankční ustanovení

1. Při nedodržení termínu předání Díla objednateli, to je po datu dle čl. IV. této smlouvy, bude snížena cena Díla o 0,1 % za každý den prodlení. Pokud prodlení nastalo z důvodů, které jsou na straně Objednatele, toto ustanovení neplatí.

2. V případě prodlení Objednatele s placením faktury uhradí Objednatel zhotoviteli úroky z prodlení ve výši 0,05 % z dlužné částky za každý započatý den prodlení.

## XIII.
## Zvláštní ujednání

1. V případě změny rozsahu prací nebo na základě nově vzniklých skutečností bude tato smlouva doplněna dodatkem včetně úpravy ceny a lhůty odevzdání objednaných prací.
2. Pokud některá ze stran předloží návrh dodatku k této smlouvě, zavazuje se druhá strana, že se vyjádří k tomuto návrhu do 14 dnů od jeho obdržení. Po tuto dobu je tímto návrhem vázána strana, která jej podala.

## XIV.
## Závěrečná ustanovení

1. Tato smlouva nabývá platnosti a účinnosti dnem jejího podpisu oběma smluvními stranami.
2. Tato smlouva a vztahy z ní vyplývající se řídí právním řádem České republiky, zejména příslušnými ustanoveními zák. č. 89/2012 Sb., občanský zákoník, ve znění pozdějších předpisů.
3. Jakékoli změny a doplňky této smlouvy lze provádět pouze písemnou dohodou jejích účastníků ve formě vzestupně číslovaných dodatků.
4. Při ukončení smlouvy se její účastníci zavazují si vypořádat vše, co bylo v souvislosti se smlouvou plněno nebo účastníky poskytnuto, nejpozději do 14 dnů.
5. Smlouva byla vyhotovena ve čtyřech vyhotoveních, z nichž každá smluvní strana obdrží po dvou vyhotoveních.
6. Smluvní strany níže svým podpisem stvrzují, že si smlouvu před jejím podpisem přečetly, s jejím obsahem souhlasí, a tato je sepsána podle jejich pravé a skutečné vůle, srozumitelně a určitě, nikoli v tísni za nápadně nevýhodných podmínek.
7. Zhotovitel je srozuměn a vyslovuje souhlas s tím, že tato smlouva, včetně její přílohy (cenové nabídky zhotovitele) a případných jejích změn a dodatků budou Objednatelem zveřejněny na jeho webových stránkách, resp. na jeho profilu Zadavatele (v případě, že smluvní cena činí více než 500.000 Kč bez DPH), bude součástí jeho vnitřní evidence smluv, resp. bude použita Objednatelem k naplnění jeho povinnosti vyplývající ze zákona o svobodném přístupu k informacím a ostatních obecně závazných předpisů.

| **Objednatel** | **Zhotovitel** |
|---|---|
| ..... | MYŠKA STAVBY s. r. o.<br>Nádražní 68, 549 57 Teplice nad Metují<br>IČO: 03659526 DIČ: CZ03659526<br>..... |
| (razítko, podpis) | (razítko, podpis) |
| MĚSTO POLICE NAD METUJÍ IČO 00272949 | |
| Datum: 16.5.2022 | Datum: 24. 5. 2022 |

# REKAPITULACE OBJEKTŮ STAVBY A SOUPISŮ PRACÍ

Kód: 20220329

**Stavba:** **Oprava fasády ZUŠ v Polici nad Metují - přední strana**

Místo: **Komenského náměstí 107, Police nad Metují** Datum: 29. 3. 2022

Zadavatel: Město Police nad Metují Projektant:

Uchazeč: Zpracovatel: BACing s.r.o.

| Kód | Popis | Cena bez DPH [CZK] | Cena s DPH [CZK] | Typ |
|---|---|---|---|---|
| **Náklady stavby celkem** | | **515 307,76** | **623 522,39** | |
| **20220329** | **Oprava fasády ZUŠ v Polici nad Metují - přední strana** | 515 307,76 | 623 522,39 | **STA** |

# REKAPITULACE STAVBY

Kód: 20220329

**Stavba:** **Oprava fasády ZUŠ v Polici nad Metují - přední strana**

KSO: CC-CZ:

Místo: Komenského náměstí 107, Police nad Metují Datum: 29. 3. 2022

Zadavatel: IČ: 00272949

Město Police nad Metují DIČ: CZ00272949

Uchazeč: IČ: Vyplň údaj

Vyplň údaj DIČ: Vyplň údaj

Projektant: IČ:

DIČ:

Zpracovatel: IČ: 05985404

BACing s.r.o. DIČ: CZ05985404

Poznámka:

Soupis prací je sestaven s využitím Cenové soustavy ÚRS. Položky, které pochází z této cenové soustavy, jsou ve sloupci 'Cenová soustava' označeny popisem 'CS ÚRS' a úrovní příslušného kalendářního pololetí. Veškeré další informace vymezující popis a podmínky použití těchto položek z Cenové soustavy, které nejsou uvedeny přímo v soupisu prací, jsou neomezeně dálkově k dispozici na webu podminky.urs.cz.

| | | | |
|---|---|---|---|
| **Cena bez DPH** | | | **515 307,76** |
| | Sazba daně | Základ daně | Výše daně |
| DPH základní | 21,00% | **515 307,76** | **108 214,63** |
| snížená | 15,00% | **0,00** | **0,00** |
| **Cena s DPH** | **v** | **CZK** | **623 522,39** |

## REKAPITULACE ČLENĚNÍ SOUPISU PRACÍ

Stavba:
**Oprava fasády ZUŠ v Polici nad Metují - přední strana**

Misto: Komenského náměstí 107, Police nad Metují
Datum: 29. 3. 2022

Zadavatel: Město Police nad Metují
Projektant:
Uchazeč: Vyplň údaj
Zpracovatel: BACing s.r.o.

| Kód dílu - Popis | Cena celkem [CZK] |
|---|---|
| **Náklady stavby celkem** | **515 307,76** |
| HSV - Práce a dodávky HSV | 405 398,22 |
| 6 - Úpravy povrchů, podlahy a osazování výplní | 303 835,31 |
| 9 - Ostatní konstrukce a práce, bourání | 89 722,36 |
| 997 - Přesun sutě | 8 623,44 |
| 998 - Přesun hmot | 3 217,11 |
| PSV - Práce a dodávky PSV | 55 909,54 |
| 783 - Dokončovací práce - nátěry | 55 909,54 |
| VRN - Vedlejší rozpočtové náklady | 54 000,00 |
| VRN1 - Průzkumné, geodetické a projektové práce | 1 000,00 |
| VRN3 - Zařízení staveniště | 30 000,00 |
| VRN4 - Inženýrská činnost | 20 000,00 |
| VRN7 - Provozní vlivy | 3 000,00 |

## KRYCÍ LIST SOUPISU PRACÍ

Stavba:
**Oprava fasády ZUŠ v Polici nad Metují - přední strana**

KSO: CC-CZ:
Misto: Komenského náměstí 107, Police nad Metují Datum: 29. 3. 2022

Zadavatel: IČ: 00272949
Město Police nad Metují DIČ: CZ00272949

Uchazeč: IČ: Vyplň údaj
Vyplň údaj DIČ: Vyplň údaj

Projektant: IČ:
DIČ:

Zpracovatel: IČ: 05985404
BACing s.r.o. DIČ: CZ05985404

Poznámka:
Soupis prací je sestaven s využitím Cenové soustavy ÚRS. Položky, které pochází z této cenové soustavy, jsou ve sloupci 'Cenová soustava' označeny popisem 'CS ÚRS' a úrovní příslušného kalendářního pololetí. Veškeré další informace vymezující popis a podmínky použití těchto položek z Cenové soustavy, které nejsou uvedeny přímo v soupisu prací, jsou neomezeně dálkově k dispozici na webu podminkv.urs.cz.

**Cena bez DPH** **515 307,76**

| | Základ daně | Sazba daně | Výše daně |
|---|---|---|---|
| DPH základní | 515 307,76 | 21,00% | 108 214,63 |
| snížená | 0,00 | 15,00% | 0,00 |

**Cena s DPH** v CZK **623 522,39**

| PČ | Typ | Kód | Popis | MJ | Množství | J.cena [CZK] | Cena celkem [CZK] | Cenová soustava |
|---|---|---|---|---|---|---|---|---|
| | VV | | 183,614*0,3*6 | | 330,505 | | | |
| | VV | | Součet | | 330,505 | | | |
| 5 | K | 622326353 | Oprava vápenocementové omítky s celoplošným přeštukováním vnějších ploch stupně členitosti 2, v rozsahu opravované plochy přes 20 do 30% | m2 | 183,614 | 250,00 | 45 903,50 | CS ÚRS 2021 02 |
| | Online PSC | | https://podminky.urs.cz/item/CS_URS_2021_02/622326353 | | | | | |
| | VV | | 701A - Pohled východní budova A | | | | | |
| | VV | | 8,775*23,6 | | 207,090 | | | |
| | VV | | "špalety" ((1,24+2,15*2)*6+(1,24+2,2*2)*7)*0,3 | | 21,816 | | | |
| | VV | | "okna" -(1,24*2,15*6+1,24*2,2*7) | | -35,092 | | | |
| | VV | | "dveře včetně piskovcového portálu" -3,4*3 | | -10,200 | | | |
| | VV | | Součet | | 183,614 | | | |
| 6 | K | 622531012 | Omítka tenkovrstvá silikonová vnějších ploch probarvená bez penetrace zatíraná (škrábaná), zrnitost 1,5 mm stěn | m2 | 206,054 | 460,00 | 94 784,84 | CS ÚRS 2021 02 |
| | Online PSC | | https://podminky.urs.cz/item/CS_URS_2021_02/622531012 | | | | | |
| | VV | | 701A - Pohled východní budova A | | | | | |
| | VV | | 8,775*23,6 | | 207,090 | | | |
| | VV | | "nadstřešní část" 8,4*2,8 | | 23,520 | | | |
| | VV | | "špalety" ((1,24+2,15*2)*6+(1,24+2,2*2)*7+(1,2+1,2*2)*3)*0,3 | | 25,056 | | | |
| | VV | | "okna" -(1,24*2,15*6+1,24*2,2*7+1,2*1,2*3) | | -39,412 | | | |
| | VV | | "dveře včetně piskovcového portálu" -3,4*3 | | -10,200 | | | |
| | VV | | Součet | | 206,054 | | | |
| 7 | K | 629991001 | Zakrytí vnějších ploch před znečištěním včetně pozdějšího odkrytí ploch podélných rovných (např. chodníků) fólií položenou volně | m2 | 96,000 | 45,00 | 4 320,00 | CS ÚRS 2021 02 |
| | Online PSC | | https://podminky.urs.cz/item/CS_URS_2021_02/629991001 | | | | | |
| | VV | | 701A - Pohled východní budova A | | | | | |
| | VV | | zakrytí chodníku pod lešením | | | | | |
| | VV | | 32*3 | | 96,000 | | | |
| | VV | | Součet | | 96,000 | | | |
| 8 | K | 629991011 | Zakrytí vnějších ploch před znečištěním včetně pozdějšího odkrytí výplní otvorů a svislých ploch fólií přilepenou lepicí páskou | m2 | 49,612 | 56,00 | 2 778,27 | CS ÚRS 2021 02 |
| | Online PSC | | https://podminky.urs.cz/item/CS_URS_2021_02/629991011 | | | | | |
| | VV | | 701A - Pohled východní budova A | | | | | |
| | VV | | "okna" 1,24*2,15*6+1,24*2,2*7+1,2*1,2*3 | | 39,412 | | | |
| | VV | | "dveře včetně piskovcového portálu" 3,4*3 | | 10,200 | | | |
| | VV | | Součet | | 49,612 | | | |
| | D | 9 | Ostatní konstrukce a práce, bourání | | | | 89 722,36 | |
| 9 | K | 941111122 | Montáž lešení řadového trubkového lehkého pracovního s podlahami s provozním zatížením tř. 3 do 200 kg/m2 šířky tř. W09 přes 0,9 do 1,2 m, výšky přes 10 do 25 m | m2 | 310,800 | 80,00 | 24 864,00 | CS ÚRS 2021 02 |
| | Online PSC | | https://podminky.urs.cz/item/CS_URS_2021_02/941111122 | | | | | |
| | VV | | 701A - Pohled východní budova A | | | | | |
| | VV | | 8,775*32 +10*3 | | 310,800 | | | |
| | VV | lešení | Součet | | 310,800 | | | |
| 10 | K | 941111222 | Montáž lešení řadového trubkového lehkého pracovního s podlahami s provozním zatížením tř. 3 do 200 kg/m2 Příplatek za první a každý další den použití lešení k ceně -1122 | m2 | 18 648,000 | 2,00 | 37 296,00 | CS ÚRS 2021 02 |
| | Online PSC | | https://podminky.urs.cz/item/CS_URS_2021_02/941111222 | | | | | |
| | VV | | lešení*60 | | 18 648,000 | | | |
| | VV | | Součet | | 18 648,000 | | | |
| 11 | K | 941111822 | Demontáž lešení řadového trubkového lehkého pracovního s podlahami s provozním zatížením tř. 3 do 200 kg/m2 šířky tř. W09 přes 0,9 do 1,2 m, výšky přes 10 do 25 m | m2 | 310,800 | 40,00 | 12 432,00 | CS ÚRS 2021 02 |
| | Online PSC | | https://podminky.urs.cz/item/CS_URS_2021_02/941111822 | | | | | |
| | VV | | lešení | | 310,800 | | | |
| | VV | | Součet | | 310,800 | | | |
| 12 | K | 944511111 | Montáž ochranné sítě zavěšené na konstrukci lešení z textilie z umělých vláken | m2 | 310,800 | 10,00 | 3 108,00 | CS ÚRS 2021 02 |
| | Online PSC | | https://podminky.urs.cz/item/CS_URS_2021_02/944511111 | | | | | |
| | VV | | lešení | | 310,800 | | | |

# SOUPIS PRACÍ

Stavba:

**Oprava fasády ZUŠ v Polici nad Metují - přední strana**

| | | | |
|---|---|---|---|
| Místo: | Komenského náměstí 107, Police nad Metují | Datum: | 29. 3. 2022 |
| Zadavatel: | Město Police nad Metují | Projektant: | |
| Uchazeč: | Vyplň údaj | Zpracovatel: | BACing s.r.o. |

| PČ | Typ | Kód | Popis | MJ | Množství | J.cena [CZK] | Cena celkem [CZK] | Cenová soustava |
|---|---|---|---|---|---|---|---|---|
| **Náklady soupisu celkem** | | | | | | | **515 307,76** | |
| | D | HSV | Práce a dodávky HSV | | | | 405 398,22 | |
| | D | 6 | Úpravy povrchů, podlahy a osazování výplní | | | | 303 835,31 | |
| 1 | K | 622131111R | Zpevnění podkladů (celoplošně) napuštěním fixativu (minerální,čistý křemičitan) nanášený ručně, stěny | m2 | 230,054 | 190,00 | 43 710,26 | |
| | VV | | 701A - Pohled východní budova A | | | | | |
| | VV | | 8,775*23,6 | | 207,090 | | | |
| | VV | | "nadstřešní část" 8,4*2,8 | | 23,520 | | | |
| | VV | | "špalety" ((1,24+2,15*2)*6+(1,24+2,2*2)*7+(1,2+1,2*2)*3)*0,3 | | 25,056 | | | |
| | VV | | "okna" -(1,24*2,15*6+1,24*2,2*7+1,2*1,2*3) | | -39,412 | | | |
| | VV | | "dveře včetně piskovcového portálu" -3,4*3 | | -10,200 | | | |
| | VV | | "ozdobné prvky" 24 | | 24,000 | | | |
| | VV | | Součet | | 230,054 | | | |
| 2 | K | 622142001 | Potažení vnějších ploch pletivem v ploše nebo pruzích, na plném podkladu sklovláknitým vtlačením do tmelu stěn | m2 | 206,054 | 310,00 | 63 876,74 | CS ÚRS 2021 02 |
| | Online PSC | | https://podminky.urs.cz/item/CS_URS_2021_02/622142001 | | | | | |
| | VV | | 701A - Pohled východní budova A | | | | | |
| | VV | | 8,775*23,6 | | 207,090 | | | |
| | VV | | "nadstřešní část" 8,4*2,8 | | 23,520 | | | |
| | VV | | "špalety" ((1,24+2,15*2)*6+(1,24+2,2*2)*7+(1,2+1,2*2)*3)*0,3 | | 25,056 | | | |
| | VV | | "okna" -(1,24*2,15*6+1,24*2,2*7+1,2*1,2*3) | | -39,412 | | | |
| | VV | | "dveře včetně piskovcového portálu" -3,4*3 | | -10,200 | | | |
| | VV | | Součet | | 206,054 | | | |
| 3 | K | 622151001 | Penetrační nátěr vnějších pastovitých tenkovrstvých omítek akrylátový univerzální stěn | m2 | 206,054 | 78,00 | 16 072,21 | CS ÚRS 2021 02 |
| | Online PSC | | https://podminky.urs.cz/item/CS_URS_2021_02/622151001 | | | | | |
| | VV | | 701A - Pohled východní budova A | | | | | |
| | VV | | 8,775*23,6 | | 207,090 | | | |
| | VV | | "nadstřešní část" 8,4*2,8 | | 23,520 | | | |
| | VV | | "špalety" ((1,24+2,15*2)*6+(1,24+2,2*2)*7+(1,2+1,2*2)*3)*0,3 | | 25,056 | | | |
| | VV | | "okna" -(1,24*2,15*6+1,24*2,2*7+1,2*1,2*3) | | -39,412 | | | |
| | VV | | "dveře včetně piskovcového portálu" -3,4*3 | | -10,200 | | | |
| | VV | | Součet | | 206,054 | | | |
| 4 | K | 622321191 | Omítka vápenocementová vnějších ploch nanášená ručně Příplatek k cenám za každých dalších i započatých 5 mm tloušťky omítky přes 15 mm stěn | m2 | 330,505 | 98,00 | 32 389,49 | CS ÚRS 2021 02 |
| | Online PSC | | https://podminky.urs.cz/item/CS_URS_2021_02/622321191 | | | | | |
| | VV | | 701A - Pohled východní budova A | | | | | |
| | VV | | 8,775*23,6 | | 207,090 | | | |
| | VV | | "špalety" ((1,24+2,15*2)*6+(1,24+2,2*2)*7)*0,3 | | 21,816 | | | |
| | VV | | "okna" -(1,24*2,15*6+1,24*2,2*7) | | -35,092 | | | |
| | VV | | "dveře včetně piskovcového portálu" -3,4*3 | | -10,200 | | | |
| | VV | | Součet | | 183,614 | | | |
| | VV | | 30% ploch - příplatek 3 cm | | | | | |

| PČ | Typ | Kód | Popis | MJ | Množství | J.cena [CZK] | Cena celkem [CZK] | Cenová soustava |
|---|---|---|---|---|---|---|---|---|
| | VV | | 8,775*23,6 | | 207,090 | | | |
| | VV | | "nadstřešní část" 8,4*2,8 | | 23,520 | | | |
| | VV | | "okna" -(1,24*2,15*6+1,24*2,2*7+1,2*1,2*3) | | -39,412 | | | |
| | VV | | "dveře včetně piskovcového portálu" -3,4*3 | | -10,200 | | | |
| | VV | | Součet | | 180,998 | | | |
| 25 | K | 783801531 | Očištění omítek biocidními prostředky napadených mikroorganismy s oplachem, nátěrem jednonásobným, povrchů hladkých omítek hladkých, zrnitých tenkovrstvých nebo štukových stupně členitosti 1 a 2 | m2 | 180,998 | 90,00 | 16 289,82 | CS ÚRS 2021 02 |
| | Online PSC | | https://podminky.urs.cz/item/CS_URS_2021_02/783801531 | | | | | |
| | VV | | 701A - Pohled východní budova A | | | | | |
| | VV | | 8,775*23,6 | | 207,090 | | | |
| | VV | | "nadstřešní část" 8,4*2,8 | | 23,520 | | | |
| | VV | | "okna" -(1,24*2,15*6+1,24*2,2*7+1,2*1,2*3) | | -39,412 | | | |
| | VV | | "dveře včetně piskovcového portálu" -3,4*3 | | -10,200 | | | |
| | VV | | Součet | | 180,998 | | | |
| 26 | K | 783806801 | Odstranění nátěrů z omítek obroušením | m2 | 180,998 | 45,00 | 8 144,91 | CS ÚRS 2021 02 |
| | Online PSC | | https://podminky.urs.cz/item/CS_URS_2021_02/783806801 | | | | | |
| | VV | | 701A - Pohled východní budova A | | | | | |
| | VV | | 8,775*23,6 | | 207,090 | | | |
| | VV | | "nadstřešní část" 8,4*2,8 | | 23,520 | | | |
| | VV | | "okna" -(1,24*2,15*6+1,24*2,2*7+1,2*1,2*3) | | -39,412 | | | |
| | VV | | "dveře včetně piskovcového portálu" -3,4*3 | | -10,200 | | | |
| | VV | | Součet | | 180,998 | | | |
| 27 | K | 783806809 | Odstranění nátěrů z omítek okartáčováním | m2 | 180,998 | 30,00 | 5 429,94 | CS ÚRS 2021 02 |
| | Online PSC | | https://podminky.urs.cz/item/CS_URS_2021_02/783806809 | | | | | |
| | VV | | 701A - Pohled východní budova A | | | | | |
| | VV | | 8,775*23,6 | | 207,090 | | | |
| | VV | | "nadstřešní část" 8,4*2,8 | | 23,520 | | | |
| | VV | | "okna" -(1,24*2,15*6+1,24*2,2*7+1,2*1,2*3) | | -39,412 | | | |
| | VV | | "dveře včetně piskovcového portálu" -3,4*3 | | -10,200 | | | |
| | VV | | Součet | | 180,998 | | | |
| 28 | K | 783823139 | Fungicidní penetrační nátěr omítek hladkých omítek hladkých, zrnitých tenkovrstvých nebo štukových stupně členitosti 1 a 2 | m2 | 24,000 | 95,00 | 2 280,00 | CS ÚRS 2021 02 |
| | Online PSC | | https://podminky.urs.cz/item/CS_URS_2021_02/783823139 | | | | | |
| | VV | | "ozdobné prvky" 24 | | 24,000 | | | |
| | VV | | Součet | | 24,000 | | | |
| 29 | K | 783826315 | Nátěr omítek se schopností překlenutí trhlin mikroarmovací silikonový | m2 | 24,000 | 250,00 | 6 000,00 | CS ÚRS 2021 02 |
| | Online PSC | | https://podminky.urs.cz/item/CS_URS_2021_02/783826315 | | | | | |
| | VV | | "ozdobné prvky" 24 | | 24,000 | | | |
| | VV | | Součet | | 24,000 | | | |
| 30 | K | 783827425 | Krycí (ochranný ) nátěr omítek dvojnásobný hladkých omítek hladkých, zrnitých tenkovrstvých nebo štukových stupně členitosti 1 a 2 silikonový | m2 | 24,000 | 250,00 | 6 000,00 | CS ÚRS 2021 02 |
| | Online PSC | | https://podminky.urs.cz/item/CS_URS_2021_02/783827425 | | | | | |
| | VV | | "ozdobné prvky" 24 | | 24,000 | | | |
| | VV | | Součet | | 24,000 | | | |
| | D | VRN | Vedlejší rozpočtové náklady | | | | 54 000,00 | |
| | D | VRN1 | Průzkumné, geodetické a projektové práce | | | | 1 000,00 | |
| 31 | K | 013002000 | Projekt skutečného provedení stavby | kus | 1,000 | 1 000,00 | 1 000,00 | |
| | D | VRN3 | Zařízení staveniště | | | | 30 000,00 | |
| 32 | K | 030001000R | Zařízení staveniště včetně demontáže | kus | 1,000 | 20 000,00 | 20 000,00 | |
| 33 | K | 034103000 | Oplocení staveniště - montáž, pronájem, demontáž | m | 40,000 | 250,00 | 10 000,00 | |



| PČ | Typ | Kód | Popis | MJ | Množství | J.cena [CZK] | Cena celkem [CZK] | Cenová soustava |
|---|---|---|---|---|---|---|---|---|
| | VV | | Součet | | 310,800 | | | |
| 13 | K | 944511211 | Montáž ochranné sítě Příplatek za první a každý další den použití sítě k ceně -1111 | m2 | 18 648,000 | 0,20 | 3 729,60 | CS ÚRS 2021 02 |
| | Online PSC | | https://podminky.urs.cz/item/CS_URS_2021_02/944511211 | | | | | |
| | VV | | lešení*60 | | 18 648,000 | | | |
| | VV | | Součet | | 18 648,000 | | | |
| 14 | K | 944511811 | Demontáž ochranné sítě zavěšené na konstrukci lešení z textilie z umělých vláken | m2 | 310,800 | 4,00 | 1 243,20 | CS ÚRS 2021 02 |
| | Online PSC | | https://podminky.urs.cz/item/CS_URS_2021_02/944511811 | | | | | |
| | VV | | lešení | | 310,800 | | | |
| | VV | | Součet | | 310,800 | | | |
| 15 | K | 944711112 | Montáž záchytné stříšky zřizované současně s lehkým nebo těžkým lešením, šířky přes 1,5 do 2,0 m | m | 3,000 | 500,00 | 1 500,00 | CS ÚRS 2021 02 |
| | Online PSC | | https://podminky.urs.cz/item/CS_URS_2021_02/944711112 | | | | | |
| 16 | K | 944711212 | Montáž záchytné stříšky Příplatek za první a každý další den použití záchytné stříšky k ceně -1112 | m | 180,000 | 10,00 | 1 800,00 | CS ÚRS 2021 02 |
| | Online PSC | | https://podminky.urs.cz/item/CS_URS_2021_02/944711212 | | | | | |
| 17 | K | 944711812 | Demontáž záchytné stříšky zřizované současně s lehkým nebo těžkým lešením, šířky přes 1,5 do 2,0 m | m | 3,000 | 200,00 | 600,00 | CS ÚRS 2021 02 |
| | Online PSC | | https://podminky.urs.cz/item/CS_URS_2021_02/944711812 | | | | | |
| 18 | K | 978015341 | Otlučení vápenných nebo vápenocementových omítek vnějších ploch s vyškrabáním spar a s očištěním zdiva stupně členitosti 1 a 2, v rozsahu přes 10 do 30 % | m2 | 157,478 | 20,00 | 3 149,56 | CS ÚRS 2021 02 |
| | Online PSC | | https://podminky.urs.cz/item/CS_URS_2021_02/978015341 | | | | | |
| | VV | | 701A - Pohled východní budova A | | | | | |
| | VV | | 8,775*23,6 | | 207,090 | | | |
| | VV | | "okna" -(1,24*2,15*6+1,24*2,2*7+1,2*1,2*3) | | -39,412 | | | |
| | VV | | "dveře včetně piskovcového portálu" -3,4*3 | | -10,200 | | | |
| | VV | | Součet | | 157,478 | | | |
| | D | 997 | Přesun sutě | | | | 8 623,44 | |
| 19 | K | 997013212 | Vnitrostaveništní doprava suti a vybouraných hmot vodorovně do 50 m svisle ručně pro budovy a haly výšky přes 6 do 9 m | t | 2,520 | 1 500,00 | 3 780,00 | CS ÚRS 2021 02 |
| | Online PSC | | https://podminky.urs.cz/item/CS_URS_2021_02/997013212 | | | | | |
| 20 | K | 997013509 | Odvoz suti a vybouraných hmot na skládku nebo meziskládku se složením, na vzdálenost Příplatek k ceně za každý další i započatý 1 km přes 1 km | t | 2,520 | 22,00 | 55,44 | CS ÚRS 2021 02 |
| | Online PSC | | https://podminky.urs.cz/item/CS_URS_2021_02/997013509 | | | | | |
| 21 | K | 997013511 | Odvoz suti a vybouraných hmot z meziskládky na skládku s naložením a se složením, na vzdálenost do 1 km | t | 2,520 | 400,00 | 1 008,00 | CS ÚRS 2021 02 |
| | Online PSC | | https://podminky.urs.cz/item/CS_URS_2021_02/997013511 | | | | | |
| 22 | K | 997013631 | Poplatek za uložení stavebního odpadu na skládce (skládkovné) směsného stavebního a demoličního zatříděného do Katalogu odpadů pod kódem 17 09 04 | t | 2,520 | 1 500,00 | 3 780,00 | CS ÚRS 2021 02 |
| | Online PSC | | https://podminky.urs.cz/item/CS_URS_2021_02/997013631 | | | | | |
| | D | 998 | Přesun hmot | | | | 3 217,11 | |
| 23 | K | 998018002 | Přesun hmot pro budovy občanské výstavby, bydlení, výrobu a služby ruční - bez užití mechanizace vodorovná dopravní vzdálenost do 100 m pro budovy s jakoukoliv nosnou konstrukcí výšky přes 6 do 12 m | t | 8,249 | 390,00 | 3 217,11 | CS ÚRS 2021 02 |
| | Online PSC | | https://podminky.urs.cz/item/CS_URS_2021_02/998018002 | | | | | |
| | D | PSV | Práce a dodávky PSV | | | | 55 909,54 | |
| | D | 783 | Dokončovací práce - nátěry | | | | 55 909,54 | |
| 24 | K | 783801503R | Příprava podkladu omítek před provedením nátěru omytí tlakovou vodou s příměsí koncentrátu na tenzidové bázi | m2 | 180,998 | 65,00 | 11 764,87 | |
| | VV | | 701A - Pohled východní budova A | | | | | |

| PČ | Typ | Kód | Popis | MJ | Množství | J.cena [CZK] | Cena celkem [CZK] | Cenová soustava |
|---|---|---|---|---|---|---|---|---|
| | VV | | 40 | | 40,000 | | | |
| | VV | | Součet | | 40,000 | | | |
| | D | VRN4 | Inženýrská činnost | | | | 20 000,00 | |
| 34 | K | 042503000R | Opatření BOZP na staveništi | kus | 1,000 | 5 000,00 | 5 000,00 | |
| 35 | K | 049103001R | Náklady na povolení záboru veřejného prostranství | kus | 1,000 | 15 000,00 | 15 000,00 | |
| | D | VRN7 | Provozní vlivy | | | | 3 000,00 | |
| 36 | K | 071002000 | Provoz investora, třetích osob | kus | 1,000 | 3 000,00 | 3 000,00 | |




| PČ | Typ | Kód | Popis | MJ | Množství | J.cena [CZK] | Cena celkem [CZK] | Cenová soustava |
|---|---|---|---|---|---|---|---|---|
| | VV | | 40 | | 40,000 | | | |
| | VV | | Součet | | 40,000 | | | |
| | D | VRN4 | Inženýrská činnost | | | | 20 000,00 | |
| 34 | K | 042503000R | Opatření BOZP na staveništi | kus | 1,000 | 5 000,00 | 5 000,00 | |
| 35 | K | 049103001R | Náklady na povolení záboru veřejného prostranství | kus | 1,000 | 15 000,00 | 15 000,00 | |
| | D | VRN7 | Provozní vlivy | | | | 3 000,00 | |
| 36 | K | 071002000 | Provoz investora, třetích osob | kus | 1,000 | 3 000,00 | 3 000,00 | |

Strana 7 z 7