


2.NP

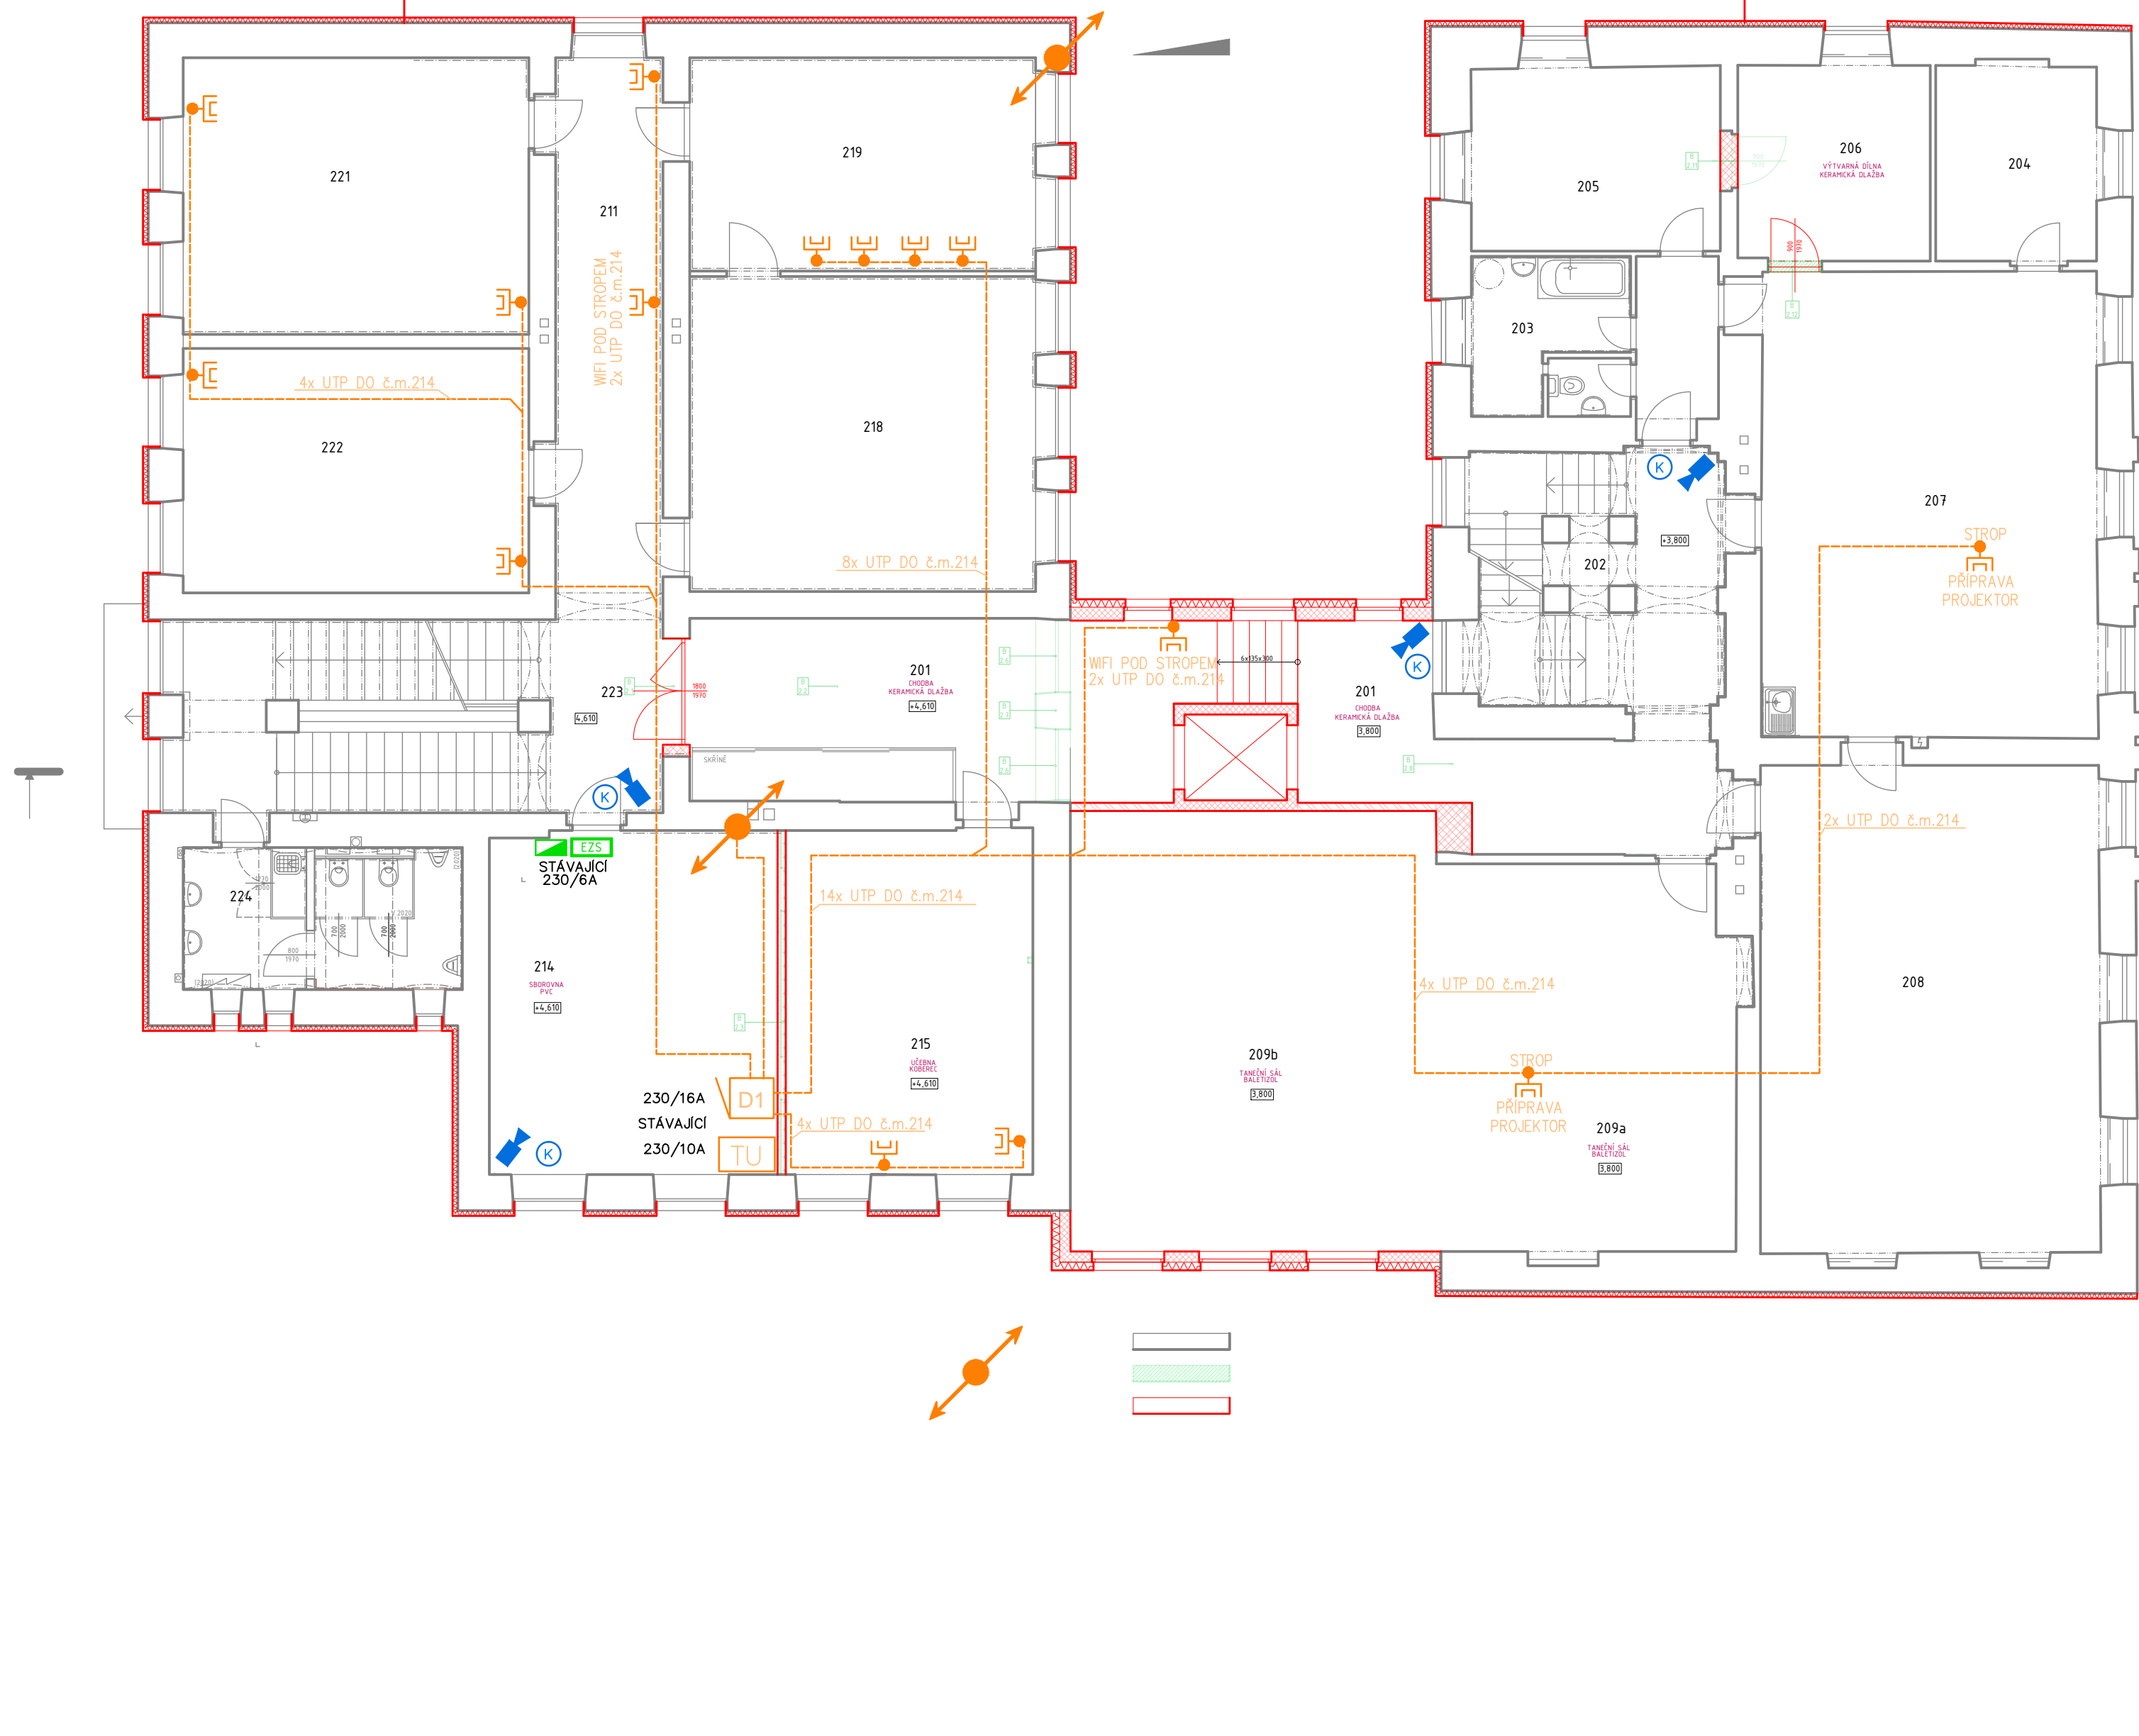

LEGENDA MÍSTNOSTÍ 2.NP						
OZN.	NÁZEV MÍSTNOSTI	PLŮCHA [M²]	PODLAHA	STĚNY	STROP	POZNÁMKA
BUDOVA A						
201	CHODBA		KERAMICKÁ DLAŽBA	VÝMALBA KOBEREČ V. 1400MM	VÝMALBA	
202	PROSTOR SCHODIŠTĚ		KERAMICKÁ DLAŽBA	VÝMALBA KOBEREČ V. 1400MM	VÝMALBA	
203	WC		KERAMICKÁ DLAŽBA	VÝMALBA	VÝMALBA	
204	SKLAD		KERAMICKÁ DLAŽBA	VÝMALBA	VÝMALBA	
205	ŠATNA		KERAMICKÁ DLAŽBA	VÝMALBA	VÝMALBA	
206	VÝTVARNÁ DÍLNA		KERAMICKÁ DLAŽBA	VÝMALBA	VÝMALBA	
207	VÝTVARNÝ ATELIER		PVC	VÝMALBA	RASTROVÝ POHLED	
208	VÝTVARNÝ ATELIER		PVC	VÝMALBA	RASTROVÝ POHLED	
209a	TANEČNÍ SÁL		BALETIZOL	VÝMALBA	SDK POHLED	
209b	TANEČNÍ SÁL		BALETIZOL	VÝMALBA	SDK POHLED	TYP BALETIZOLU A SDK PODLEDU STEJNÝ JAKO V MÍSTNOSTI 209a
210	-					
211	CHODBA		KOBEREČ	KOBEREČ	VÝMALBA	
212	-					
213	-					
214	SBOROVNA		PVC	VÝMALBA	RASTROVÝ POHLED	
215	ÚČEBNA		KOBEREČ	VÝMALBA KOBEREČ V. 1400MM	RASTROVÝ POHLED	
216	-					
217	-					
218	ÚČEBNA		KOBEREČ	VÝMALBA KOBEREČ V. 1400MM	VÝMALBA	
219	NAHRÁVACÍ STUDIO		KOBEREČ	VÝMALBA AKUSTICKÝ OBKLAD	AKUSTICKÝ POHLED	
220	-					
221	ÚČEBNA KLAVÍRU I		KOBEREČ	VÝMALBA KOBEREČ V. 1400MM	RASTROVÝ POHLED	
222	ÚČEBNA KLAVÍRU II		KOBEREČ	VÝMALBA KOBEREČ V. 1400MM	RASTROVÝ POHLED	
223	CHODBA		KOBEREČ	VÝMALBA KOBEREČ V. 1400MM	VÝMALBA	
224	WC		KERAMICKÁ DLAŽBA	VÝMALBA KERAMIC. OBKLAD V. 2020MM	SDK POHLED	

LEGENDA:

- EZS OŠTŘEDNA EZS
- EXP KONCENTRÁTOR EZS
- ZDR PŘIDAVNÝ ZDROJ EZS
- OV OVLÁDACÍ KLÁVESNICE EZS
- INF INFRAPASIVNÍ DETEKTOR
- T TISŇOVÝ HLASIČ
- OP OPTICKOKOŮROVÝ HLASIČ
- D1 DATOVÁ ZÁSUVKA 2 x RJ45
- D2 DATOVÝ ROZVADĚČ
- TU TEL.OŠTŘEDNA STÁVAJÍCÍ
- IP IP KAMERA
- UK UKLOČNO V KORP POD STROPEM
- UTP UTP ČS DO č.m. 109
- OP POD OMÍTKOU

REVIZE		ZMĚNY/ÄNDERUNGSBESCHREIBUNG	ZHĚNÍ/ÄNDERTEN	KONTROLA/KONTROLLIERT	DATUM/DATE
STAVEBNÍK/AUFTRAGGEBER			HLAVNÍ PROJEKTANT/CONTRACTOR		
 MĚSTO POLICE NAD METUJÍ MASARYKOVO NÁMĚSTÍ 98 549 54 POLICE NAD METUJÍ			 ATELIER TSUNAMI s.r.o. PALACHOVA 1742 547 01 NÁCHOD TEL. +420 491 601 611 E-MAIL: NACHOD@ATSUNAMICZ		
PROFESSE/GEWERBE			HLAVNÍ INŽENÝR PROJEKTU/HAUPTINGENIEUR DES PROJEKTS		
095 - SLABOPROUDÉ ROZVODY			ING. ARCH ALEŠ KRČÍČKA		
ZPRACOVATEL PROFESSE/BEARBEITER DER DOKUMENTATION			ZODPOVĚDNÝ PROJEKTANT PROFESSE/GEWERBEPLANER		
JIRÍ NESNĚRA T-SERVIS			JIRÍ NESNĚRA		
MANŽELŮ BUDYCHOVÝCH 256			VYPRACOVÁNÍ/AUSARBEITUNG		
549 41 ČERVENÝ KOSTELEČ			JIRÍ NESNĚRA		
NÁZEV STAVBY/BAUZEICHNUNG					
STAVEBNÍ ÚPRAVY A PŘÍSTAVBA ZUŠ V POLICI NAD METUJÍ					
OBJEKT/ANLAGE					
PŮDORYS 2NP - SLABOPROUDÉ ROZVODY					
ARCHIV					
PÁŘE					
MÍSTO STAVBY/BAUORT					
POLICE NAD METUJÍ, KOMENSKÉHO NÁMĚSTÍ 107					
STUPĚŇ DOKUMENTACE/DOKUMENTATIONSTUFE		DATUM/DATE		HEŘTKO/MTAB	FORMAT
ZMĚNA STAVBY PŘED DOKONČENÍM		2016-09		1:50	
OBJEKT/BAUOBJEKT					
E. ZAKÁZKY					
928.1.4a, D1,001,095,004, A					