


GALERIE – MEZIPATRO

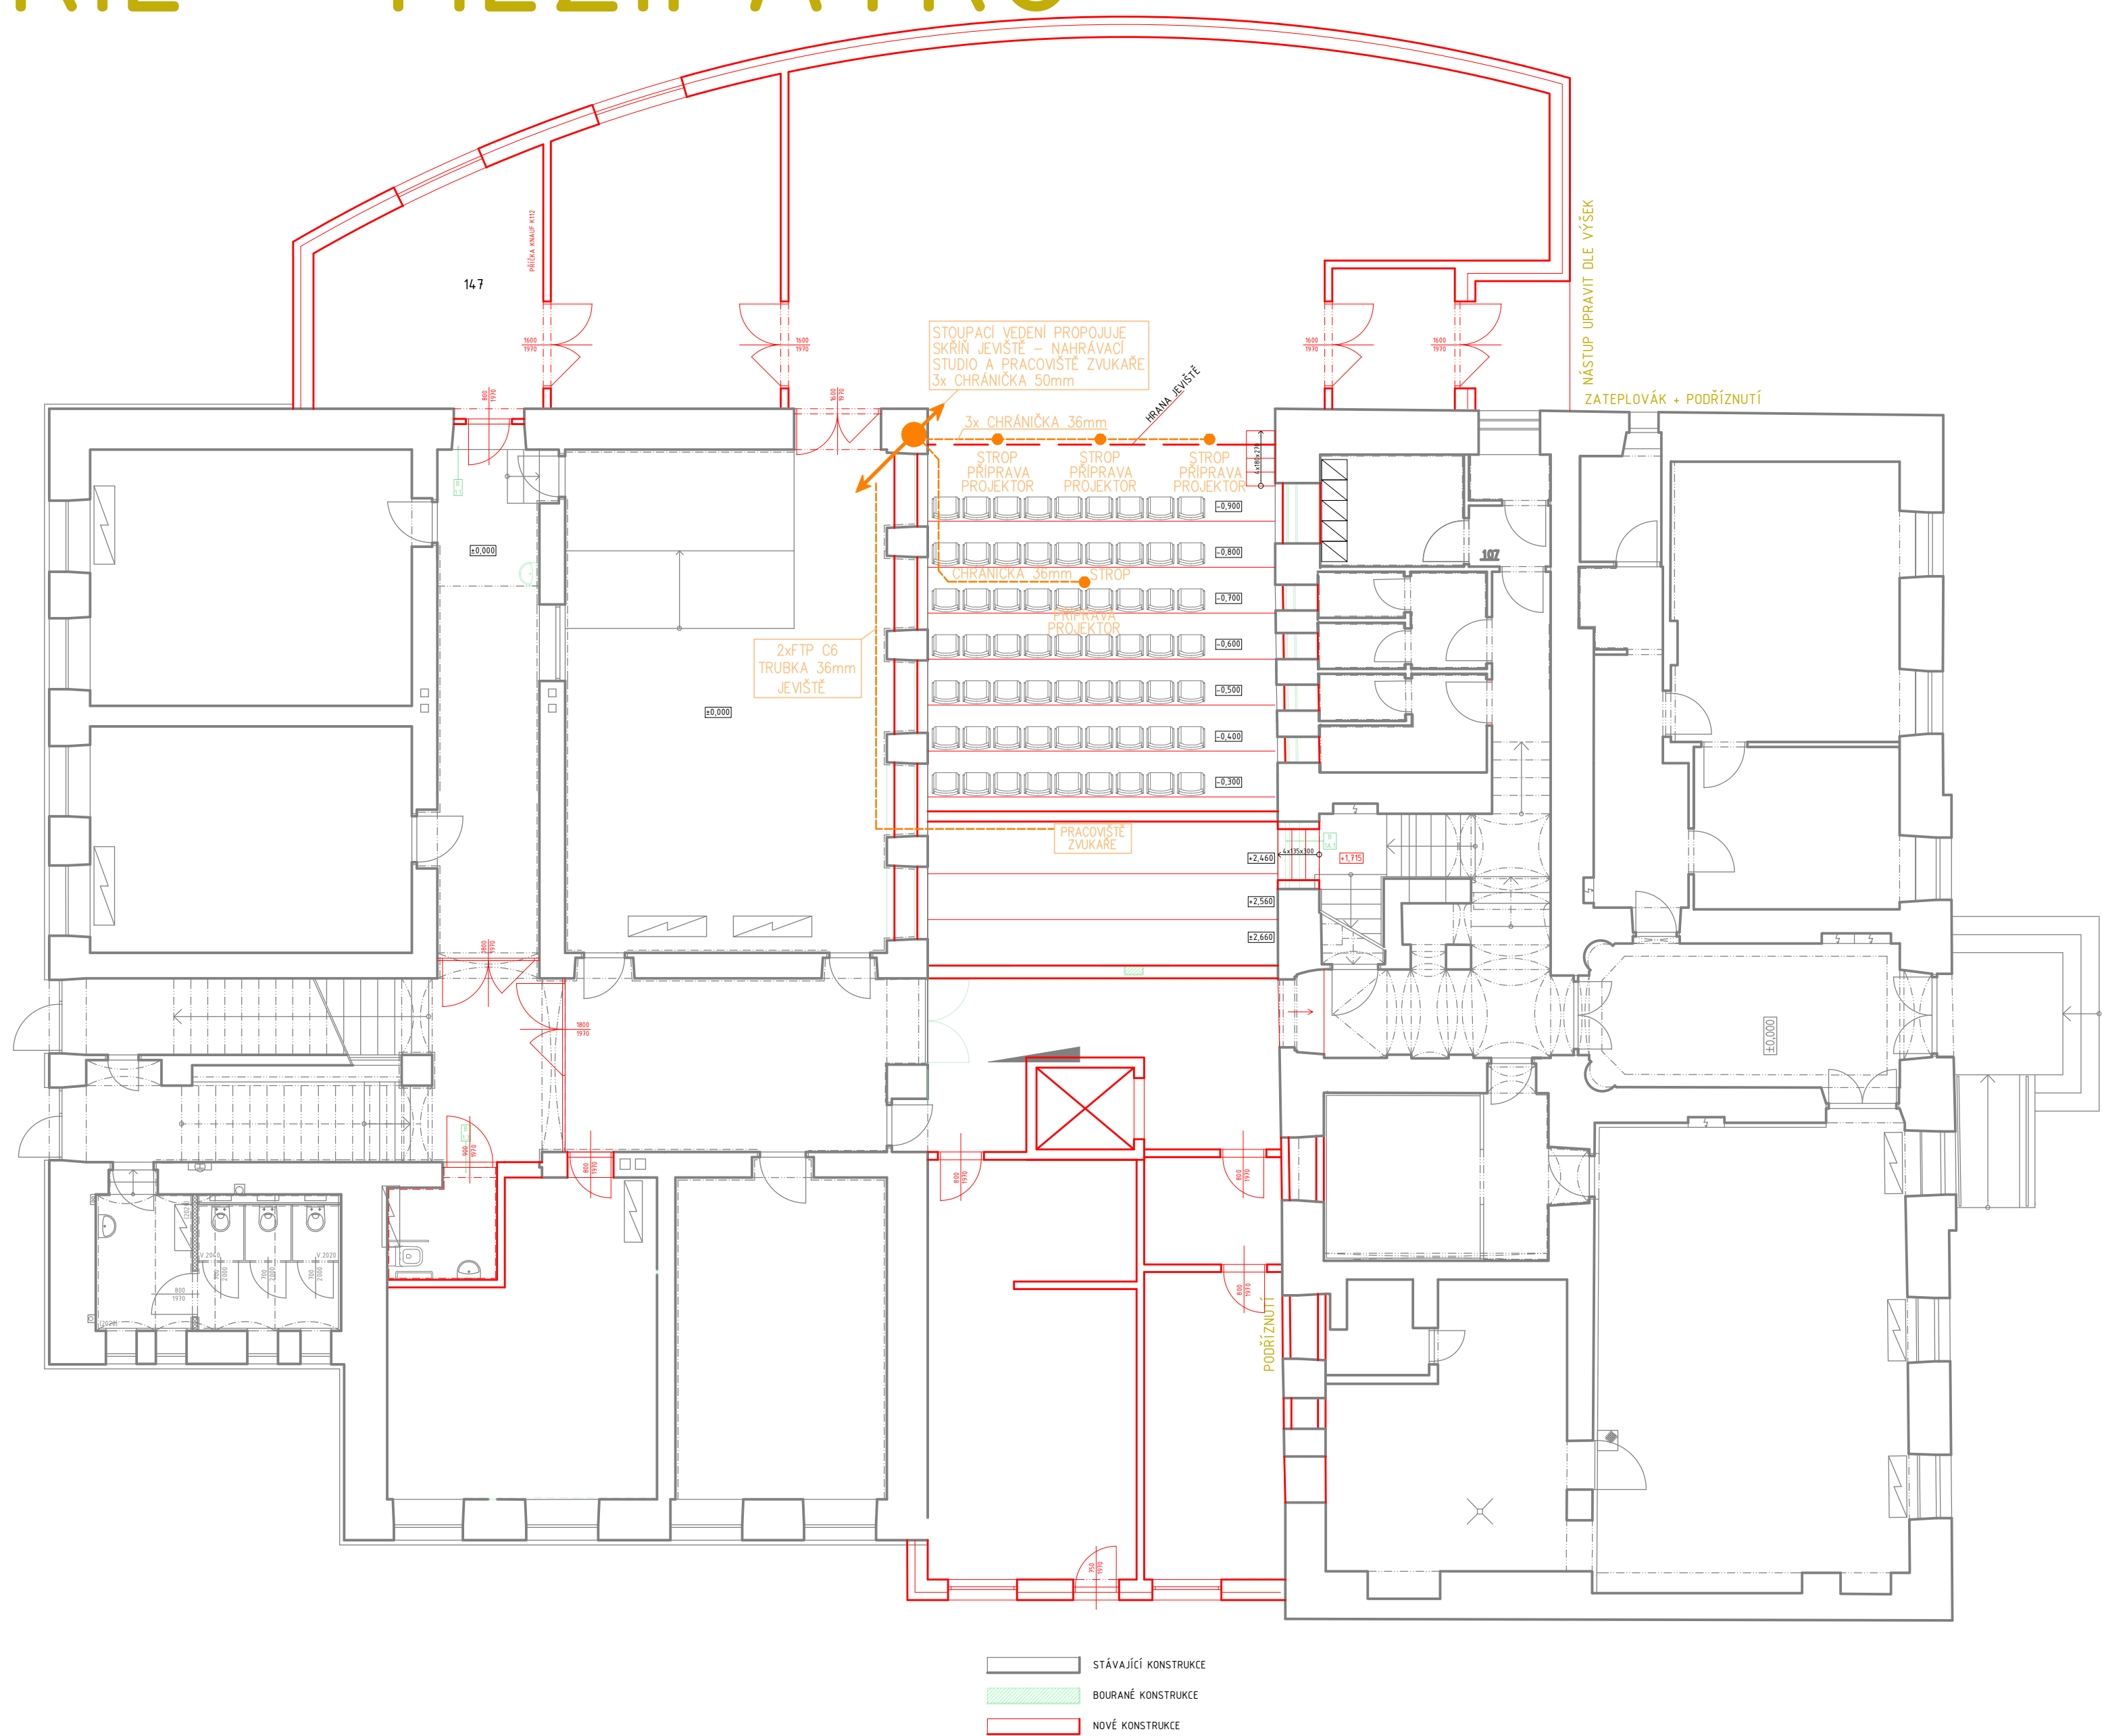

LEGENDA MÍSTNOSTÍ 1.NP						
OZN.	NÁZEV MÍSTNOSTI	PLOCHA [m²]	PODLAHA	STĚNY	STROP	POZNÁMKA
BUDOVA A						
101a	CHODBA		KERAMICKÁ DLAŽBA	VÝMALBA KOBREK V. 1200MM	VÝMALBA	
102	PROSTOR SCHODIŠTĚ		KERAMICKÁ DLAŽBA	VÝMALBA KOBREK V. 1200MM	VÝMALBA	
103	SCHODIŠTĚ PŘED WC		KERAMICKÁ DLAŽBA	VÝMALBA	VÝMALBA	
104	WC MUŽI		KERAMICKÁ DLAŽBA	KER. OBKLAD V. 1800MM	VÝMALBA	
105	WC ŽENY		KERAMICKÁ DLAŽBA	KER. OBKLAD V. 1800MM	VÝMALBA	
106	ŠATNA		KERAMICKÁ DLAŽBA	VÝMALBA	VÝMALBA	
107	WC PERSONÁL		KERAMICKÁ DLAŽBA	VÝMALBA	VÝMALBA	
108a	SERVER		KOBREK	VÝMALBA	VÝMALBA	
108	KUCHYŇKA		KERAMICKÁ DLAŽBA	VÝMALBA KERAM. OBKLAD	SDK PODHLED	
109	ŘEDITELNA		KOBREK	KOBREK	RASTROVÝ PODHLED	
110	KANCELÁŘ		KOBREK	KOBREK	RASTROVÝ PODHLED	
111	CHODBA		KERAMICKÁ DLAŽBA	VÝMALBA	SDK PODHLED	
112	CHODBA		KERAMICKÁ DLAŽBA	VÝMALBA	VÝMALBA	
113	-		-	-	VÝMALBA	
114	KERAMICKÁ DÍLNA		KERAMICKÁ DLAŽBA	VÝMALBA	VÝMALBA	
115	ŠATNA		KERAMICKÁ DLAŽBA	VÝMALBA	RASTROVÝ PODHLED	
116	PŘÍPRAVNA KERAMIKY		KERAMICKÁ DLAŽBA	VÝMALBA	VÝMALBA	
117	-	-	-	-	-	
118	-	-	-	-	-	
119	-	-	-	-	-	
120	-	-	-	-	-	
121	-	-	-	-	-	
122	-	-	-	-	-	
123	-	-	-	-	-	
124	-	-	-	-	-	
125	-	-	-	-	-	
BUDOVA B						
126	UČEBNA ŽESTŮ I		KOBREK	VÝMALBA KOBREK V. 2050MM	RASTROVÝ PODHLED	
127	UČEBNA ŽESTŮ II		KOBREK	VÝMALBA KOBREK V. 2050MM	RASTROVÝ PODHLED	
128	WC INVALID		KERAMICKÁ DLAŽBA	VÝMALBA KERAMIC. OBKLAD	VÝMALBA	
129	-	-	-	-	-	
130	-	-	-	-	-	
131	-	-	-	-	-	
132	KONCERTNÍ SÁL		KERAMICKÁ DLAŽBA + KOBREK	VÝMALBA KOBREK V. 1370MM	RASTROVÝ PODHLED	
133	UČEBNA		KOBREK	VÝMALBA	RASTROVÝ PODHLED	
134	UČEBNA AKORDEONŮ		KOBREK	VÝMALBA	RASTROVÝ PODHLED	
135	CHODBA		KERAMICKÁ DLAŽBA	VÝMALBA KOBREK V. 1200MM	VÝMALBA	
136	WC DÍVKY		KERAMICKÁ DLAŽBA	VÝMALBA KERAMIC. OBKLAD V. 2020MM	VÝMALBA	
137	SCHODIŠTĚ		KERAMICKÁ DLAŽBA	VÝMALBA KOBREK V. 1200MM	VÝMALBA	
138	ELEKTROIZOVODNA		KERAMICKÁ DLAŽBA	VÝMALBA	VÝMALBA	
139	DÍLNA		KERAMICKÁ DLAŽBA	VÝMALBA	VÝMALBA	
140	PRADELNA		KERAMICKÁ DLAŽBA	VÝMALBA KERAMIC. OBKLAD V. 1800MM	VÝMALBA	
141	ÚKLID		KERAMICKÁ DLAŽBA	VÝMALBA KERAMIC. OBKLAD V. 1800MM	VÝMALBA	
142	SÁL		KOBREK	VÝMALBA	AKUSTICKÝ PODHLED	
143	SÁL –JEVIŠTĚ		KOBREK	VÝMALBA	AKUSTICKÝ PODHLED	
144	ZADVĚŘÍ		KERAMICKÁ DLAŽBA	VÝMALBA	VÝMALBA	
145	ZAVĚTRÍ		KERAMICKÁ DLAŽBA	VÝMALBA	VÝMALBA	
146	UČEBNA BÍČÍCH I		KOBREK	VÝMALBA	AKUSTICKÝ PODHLED	AKUSTICKÁ PŘEDSTĚNA
147	UČEBNA BÍČÍCH II		KOBREK	VÝMALBA	AKUSTICKÝ PODHLED	AKUSTICKÁ PŘEDSTĚNA
148	VÝTAH					

LEGENDA MÍSTNOSTÍ POPIS BAREVNÉHO ŘEŠENÍ:
- ČERNÁ – STÁVAJÍCÍ NEMĚNĚNÉ MÍSTNOSTI
- ČERVENÁ – NOVÉ MÍSTNOSTI

LEGENDA:

- EZS OŠTŘEDNA EZS
- EXP KONCENTRÁTOR EZS
- ZUR PŘÍDAVNÝ ZDROJ EZS
- OV OVLADACÍ KLÁVESNICE EZS
- T INFRAPASIVNÍ DETEKTOR
- TI TISROVÝ HLASIČ
- OT OPTICKOKOUROVÝ HLASIČ
- D1 DATOVÁ ZÁSUJKA 2 x RJ45
- D1 DATOVÝ ROZVADĚČ
- TU TEL.OŠTŘEDNA STÁVAJÍCÍ
- IP IP KAMERA
- K UKONČENO V K097 POD STROPEM UTP C5 DO c.m. 109
- 119 POD OMÍTKOU

REVIZE	POPIS/ÄNDERUNGSBESCHREIBUNG	ZMĚNY/ÄNDERUN	KONTROLA/KONTROLLIERT	DATUM/DATE
STAVEBNÍK/AUFTRAGGEBER	MĚSTO POLICE NAD METUJÍ PALACHOVA 1742 MASARYKOVO NÁMĚSTÍ 98 549 54 POLICE NAD METUJÍ	HLAVNÍ PROJEKTANT/CONTRACTOR ATELIER TSUNAMI s.r.o. PALACHOVA 1742 547 01 NÁCHOD TEL. +420 491 401 611 E-MAIL: NACHOD@ATSUNAMI.CZ		
PROJESE/GEWERBE	095 – SLABOPROUDÉ ROZVODY	HLAVNÍ INŽENÝR PROJEKTU/HAUPTINGENIEUR DES PROJEKTS	ING. ARCH ALEŠ KRČÍČKA	
ZPRACOVATEL PROJESE/BEARBEITER DER DOKUMENTATION	JIRÍ NEŠNĚRA T-SERVIS MANŽELŮ BURDYCHOVÝCH 256 549 41 ČERVENÝ KOSTELEČ	ZODPOVĚDNÝ PROJEKTANT PROJESE/GEWERBEPLANER	JIRÍ NEŠNĚRA	
VYPRACOVAL/AUSARBEITUNG			JIRÍ NEŠNĚRA	
NÁZEV STAVBY/BAUBEZEICHNUNG	STAVEBNÍ ÚPRAVY A PŘÍSTAVBA ZUŠ V POLICI NAD METUJÍ			
OBJEKT/PRÜFUNG/INHALT DER ANLAGE	PŮDORYS GALERIE – SLABOPROUDÉ ROZVODY			ARCHIV
MÍSTO STAVBY/BAUORT	POLICE NAD METUJÍ, KOMENSKÉHO NÁMĚSTÍ 107			PARÉ
STUPĚN DOKUMENTACE/DOKUMENTATIONSSTUFE	2016-09	1:50	FORMÁT	
ZMĚNA STAVBY PŘED DOKONČENÍM				
Č. ZAKÁZKY	STUPĚN ČÁSTI OBJEKTU PROJESE I	VÝKRES I	REVIZE	OBJEKT/BAUOBJEKT
928,1,4a	D1,001,095,003	A		