


AKCE:		DOPRAVNÍ ZNAČENÍ NÁCHOD	
Přeložka II/303 Běloves – Velké Poříčí		DATUM:	02/2026
INVESTOR:	Královéhradecký kraj	STUPEŇ:	
OBSAH:	Návrh DIO stavby		
ZHOTOVITEL:	EUROVIA CZ a.s.		



SITUACE S VYZNAČENÍM MÍSTA STAVBY

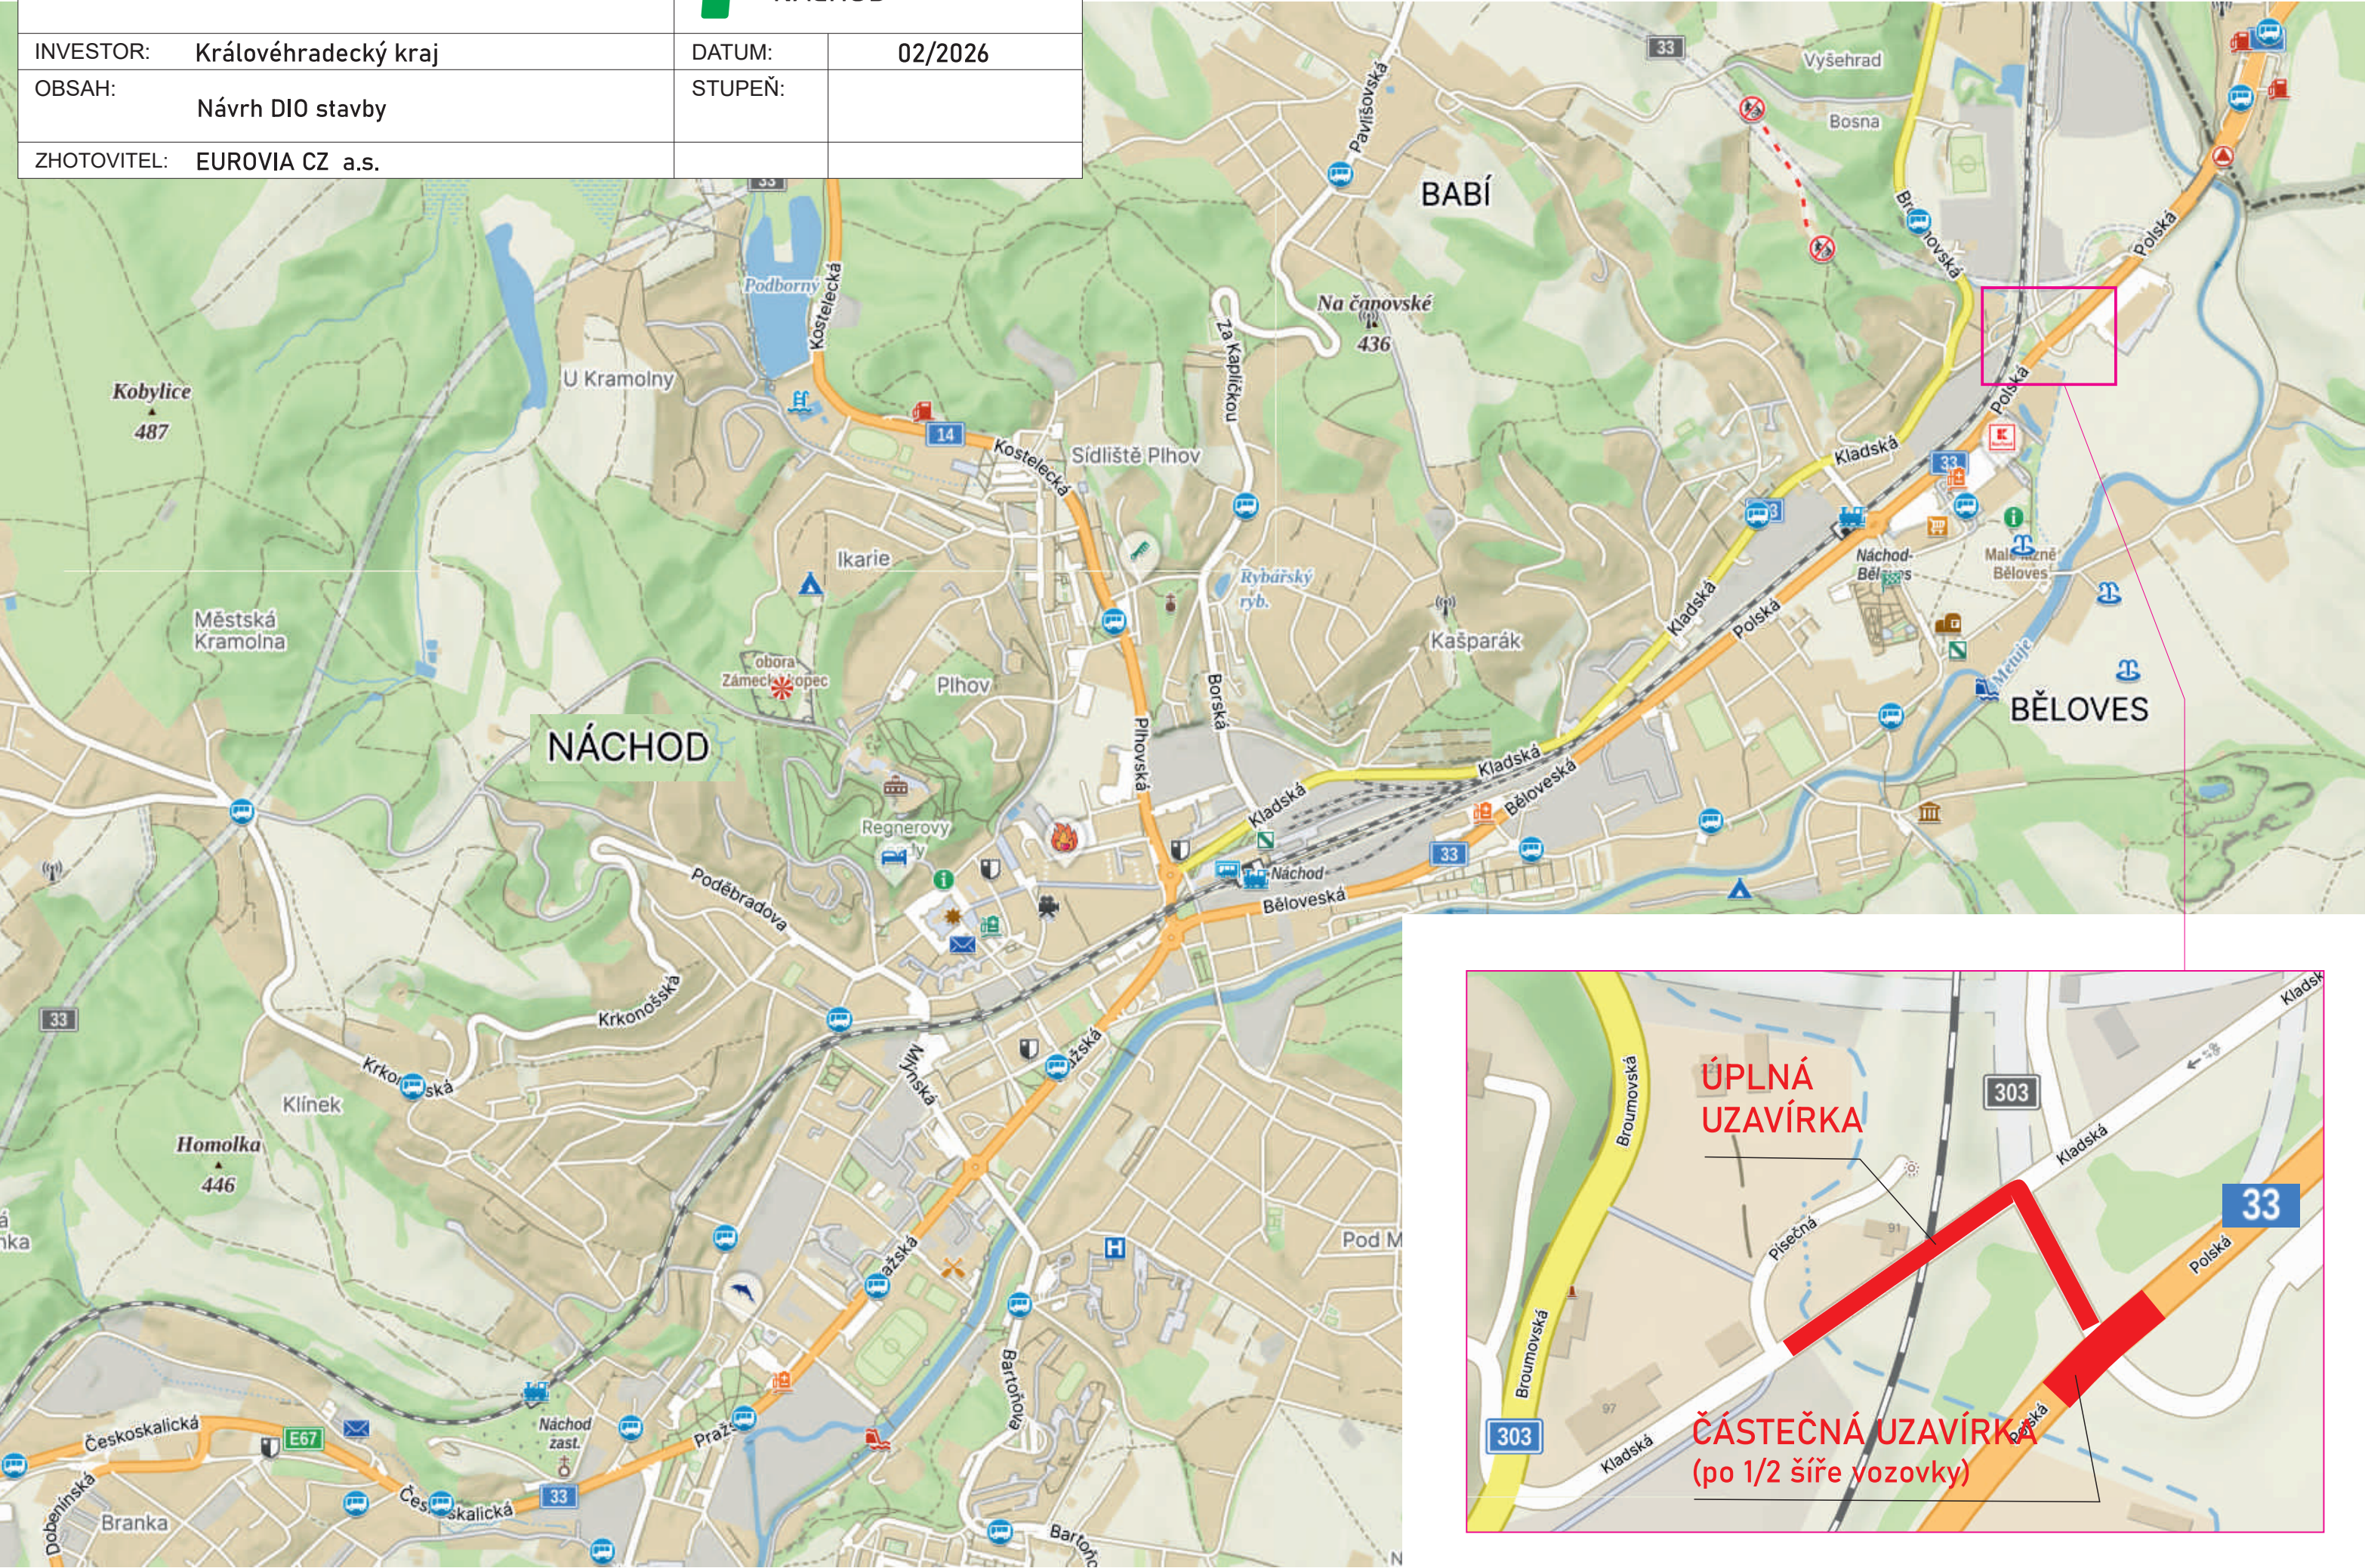

ČÁSTEČNÁ UZAVÍRKA silnice č. I/33 (E67) ul. Polská, Náchod

v km provozního staničení cca 38,800 - 38,880

16.3.2026 - 14.6.2026

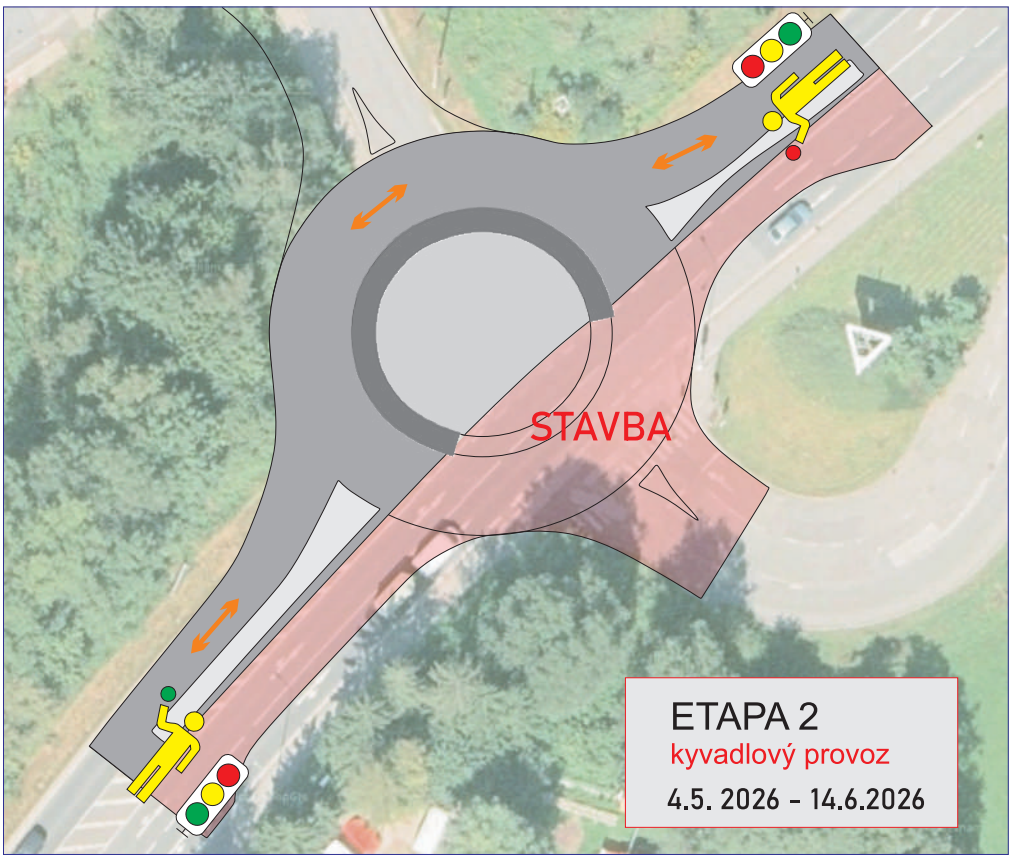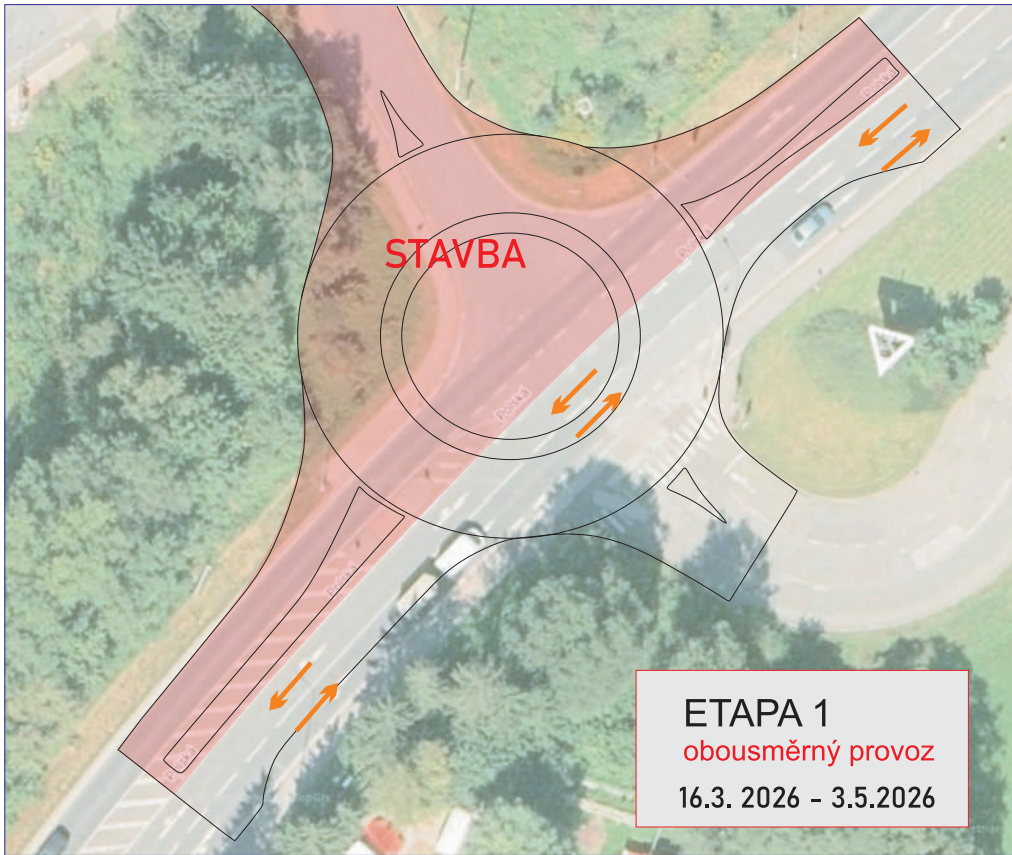

AKCE: Přeložka II/303 Běloves - Velké Poříčí		 DOPRAVNÍ ZNAČENÍ NÁCHOD	
INVESTOR:	Královéhradecký kraj	DATUM:	02/2026
OBSAH:	Návrh DIO stavby	STUPEŇ:	
ZHOTOVITEL:	EUROVIA CZ a.s.		

ÚPLNÁ UZAVÍRKA části místní komunikace ul. Kladská, Náchod




16.3.2026 – 30.11.2026 (konec stavby Přeložka II/303)


AKCE: Přeložka II/303 Běloves – Velké Poříčí		 DOPRAVNÍ ZNAČENÍ NÁCHOD	
INVESTOR:	Královéhradecký kraj	DATUM:	02/2026
OBSAH:	Návrh DIO stavby	STUPEŇ:	
ZHOTOVITEL:	EUROVIA CZ a.s.		

AKCE:		 DOPRAVNÍ ZNAČENÍ NÁCHOD	
Přeložka II/303 Běloves - Velké Poříčí			
INVESTOR:	Královéhradecký kraj	DATUM:	02/2026
OBSAH:	Návrh DIO stavby	STUPEŇ:	
ZHOTOVITEL:	EUROVIA CZ a.s.		

PDZ
16.3.2026 - 30.11.2026 (konec stavby Přeložka II/303)

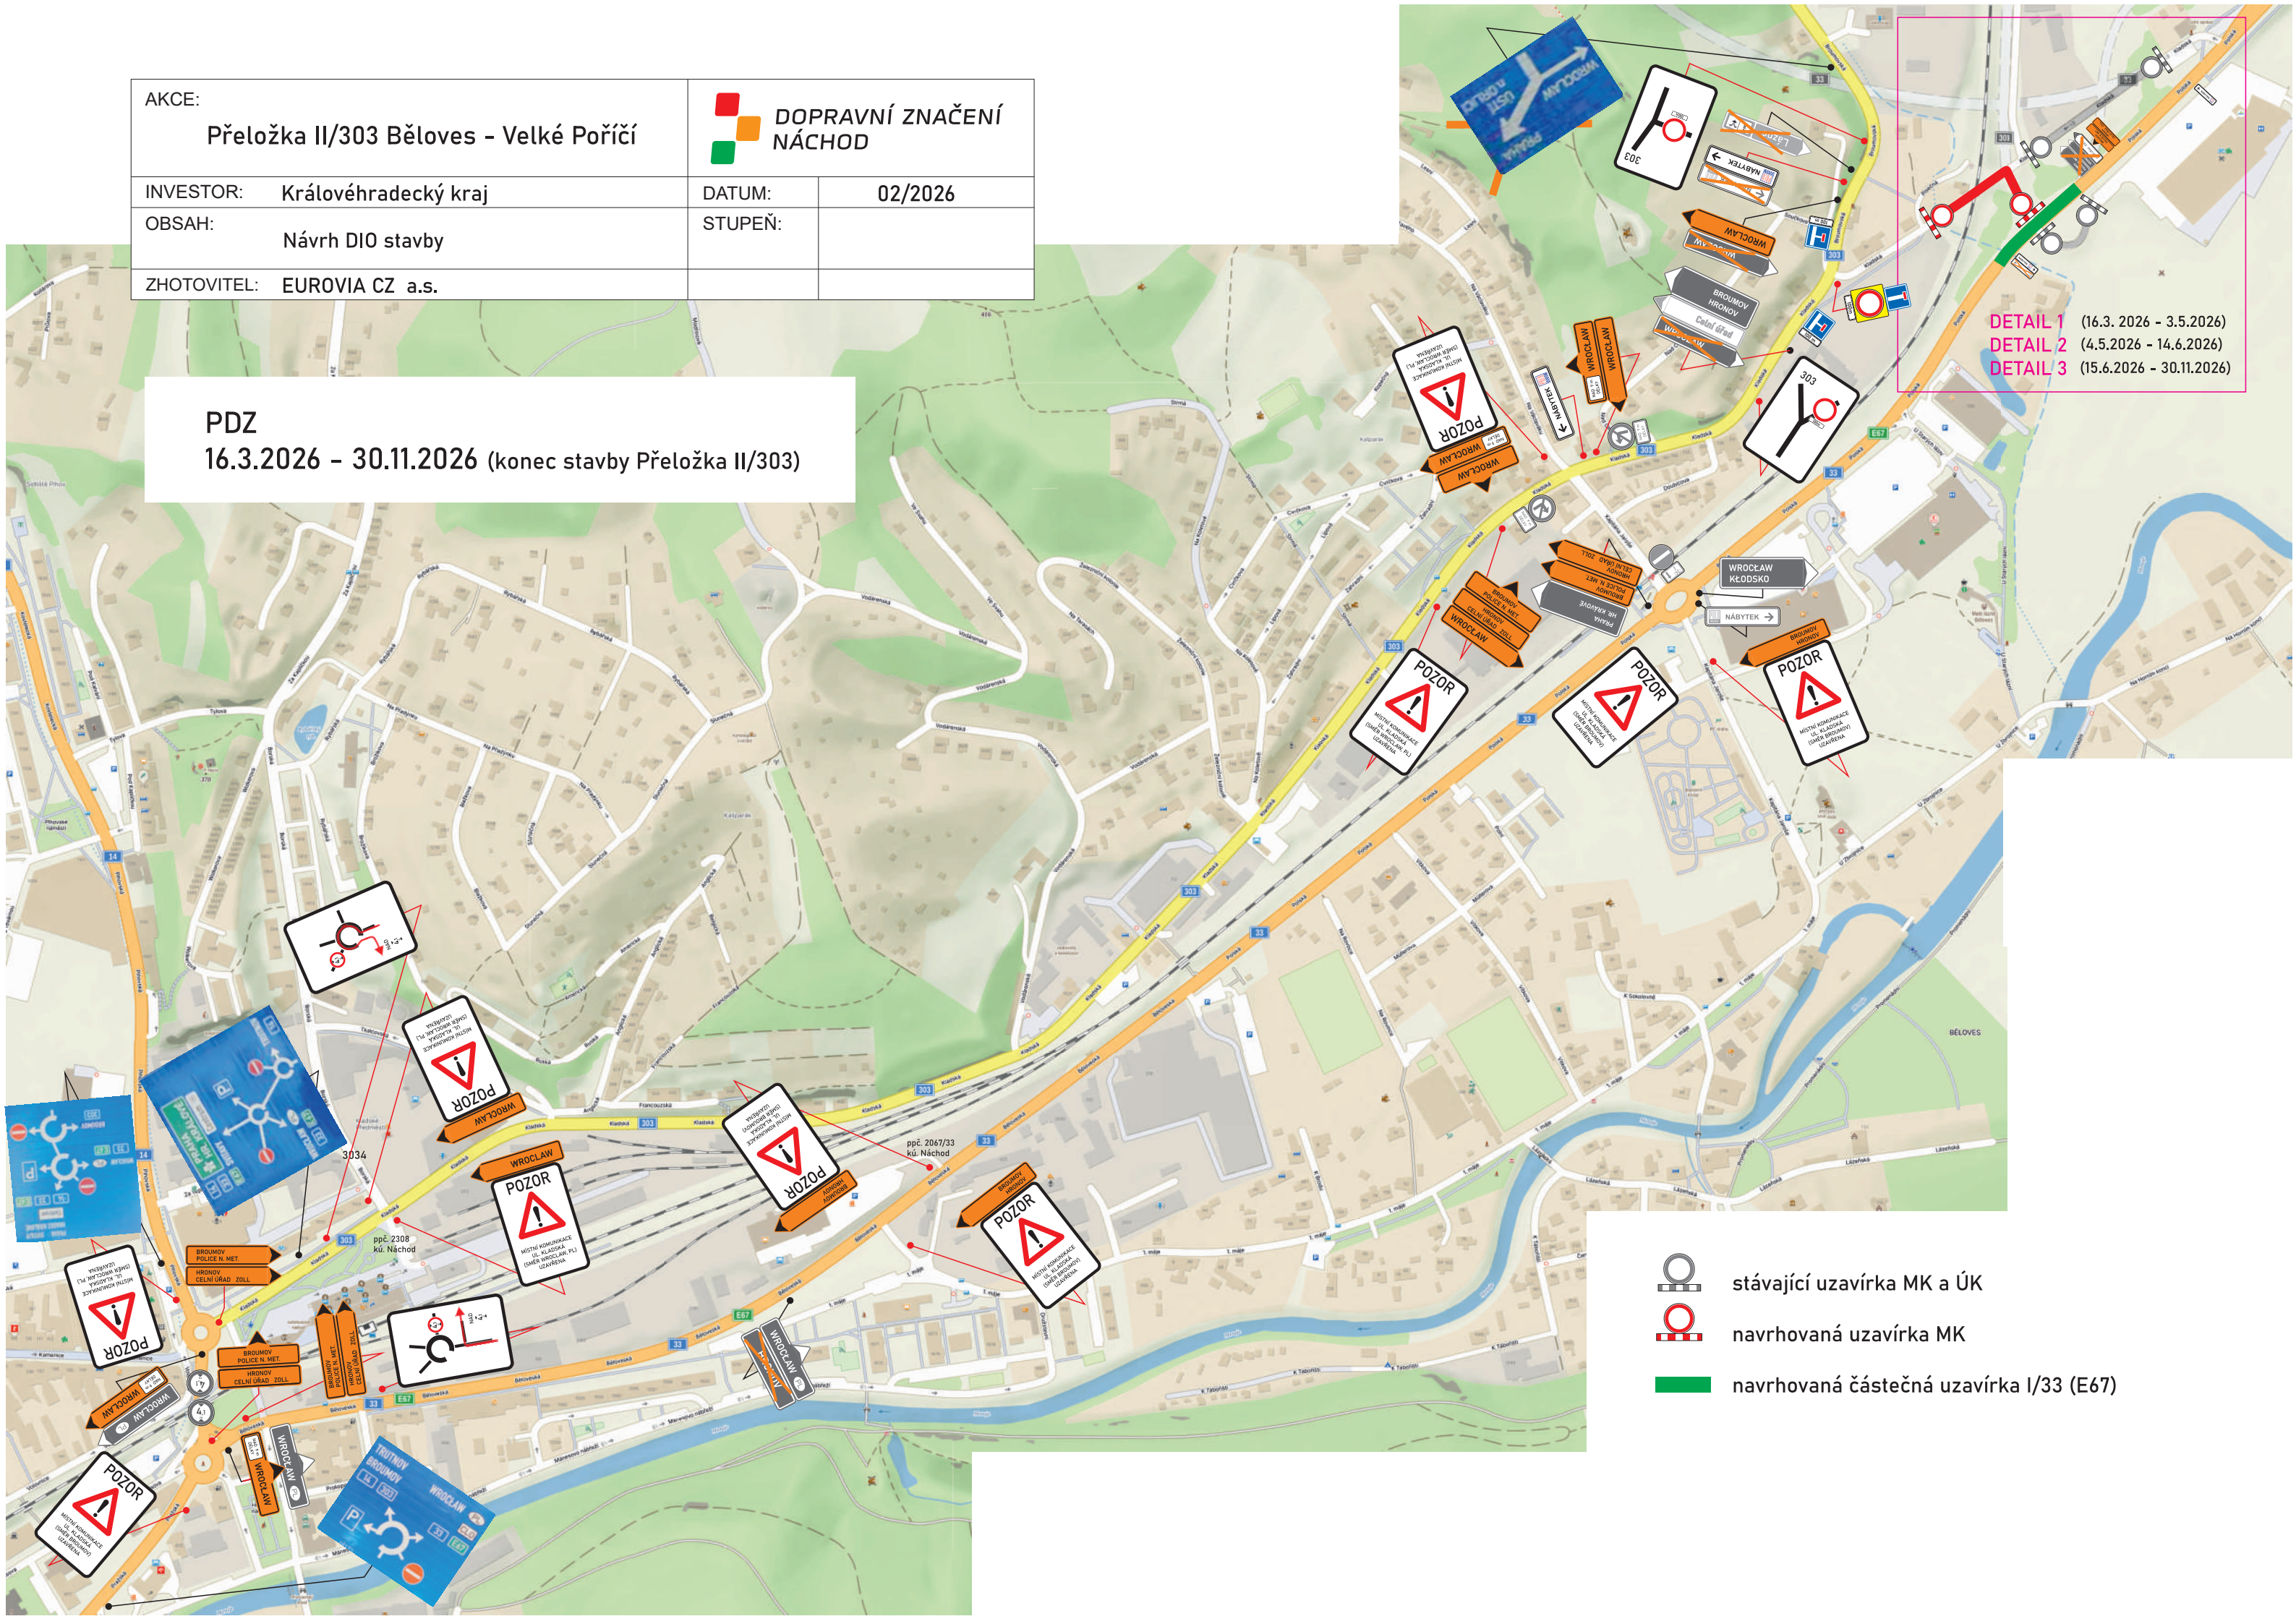

AKCE: Přeložka II/303 Běloves - Velké Poříčí		DOPRAVNÍ ZNAČENÍ NÁCHOD	
INVESTOR:	Královéhradecký kraj	DATUM:	02/2026
OBSAH:	Návrh DIO stavby	STUPEŇ:	
ZHOTOVITEL:	EUROVIA CZ a.s.		

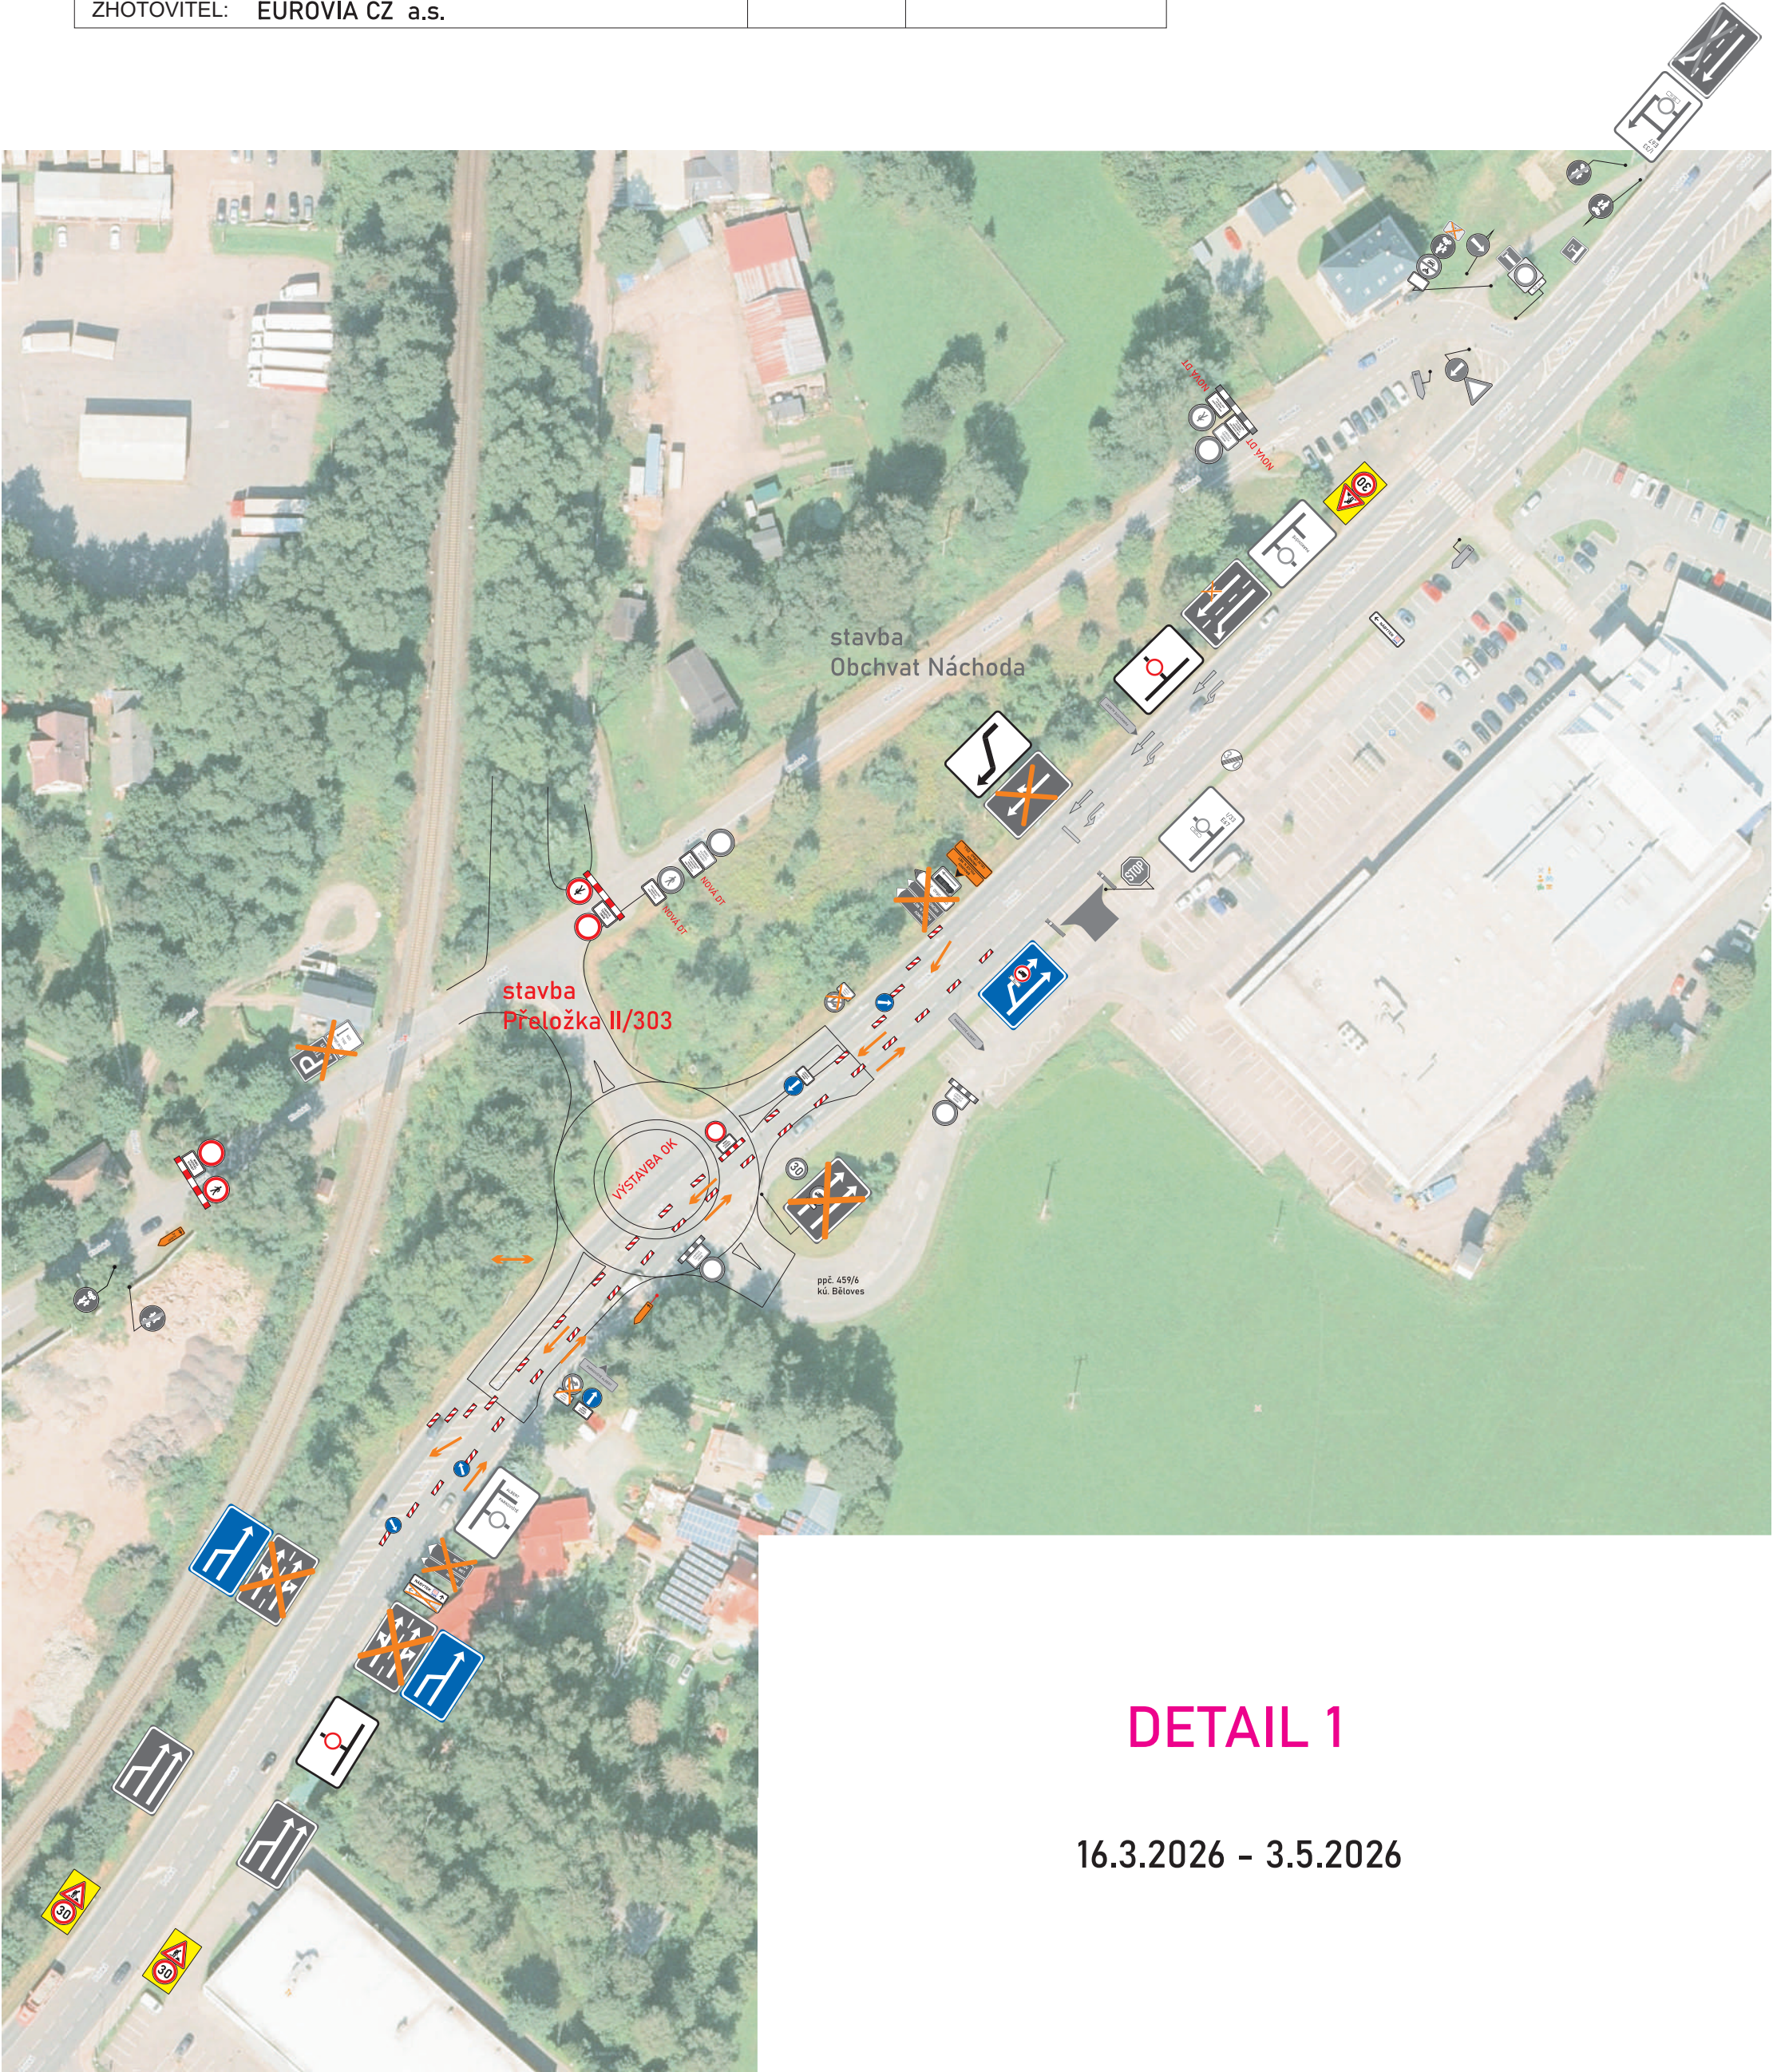

DETAIL 1

16.3.2026 - 3.5.2026


AKCE:		DOPRAVNÍ ZNAČENÍ NÁCHOD	
Přeložka II/303 Běloves - Velké Poříčí			
INVESTOR:	Královéhradecký kraj		
OBSAH:	Návrh DIO stavby		
ZHOTOVITEL:		DATUM:	02/2026
		STUPEŇ:	



5:30 - 18:00 hod.
Po - Ne



18:00 - 5:30 hod.
Po - Ne

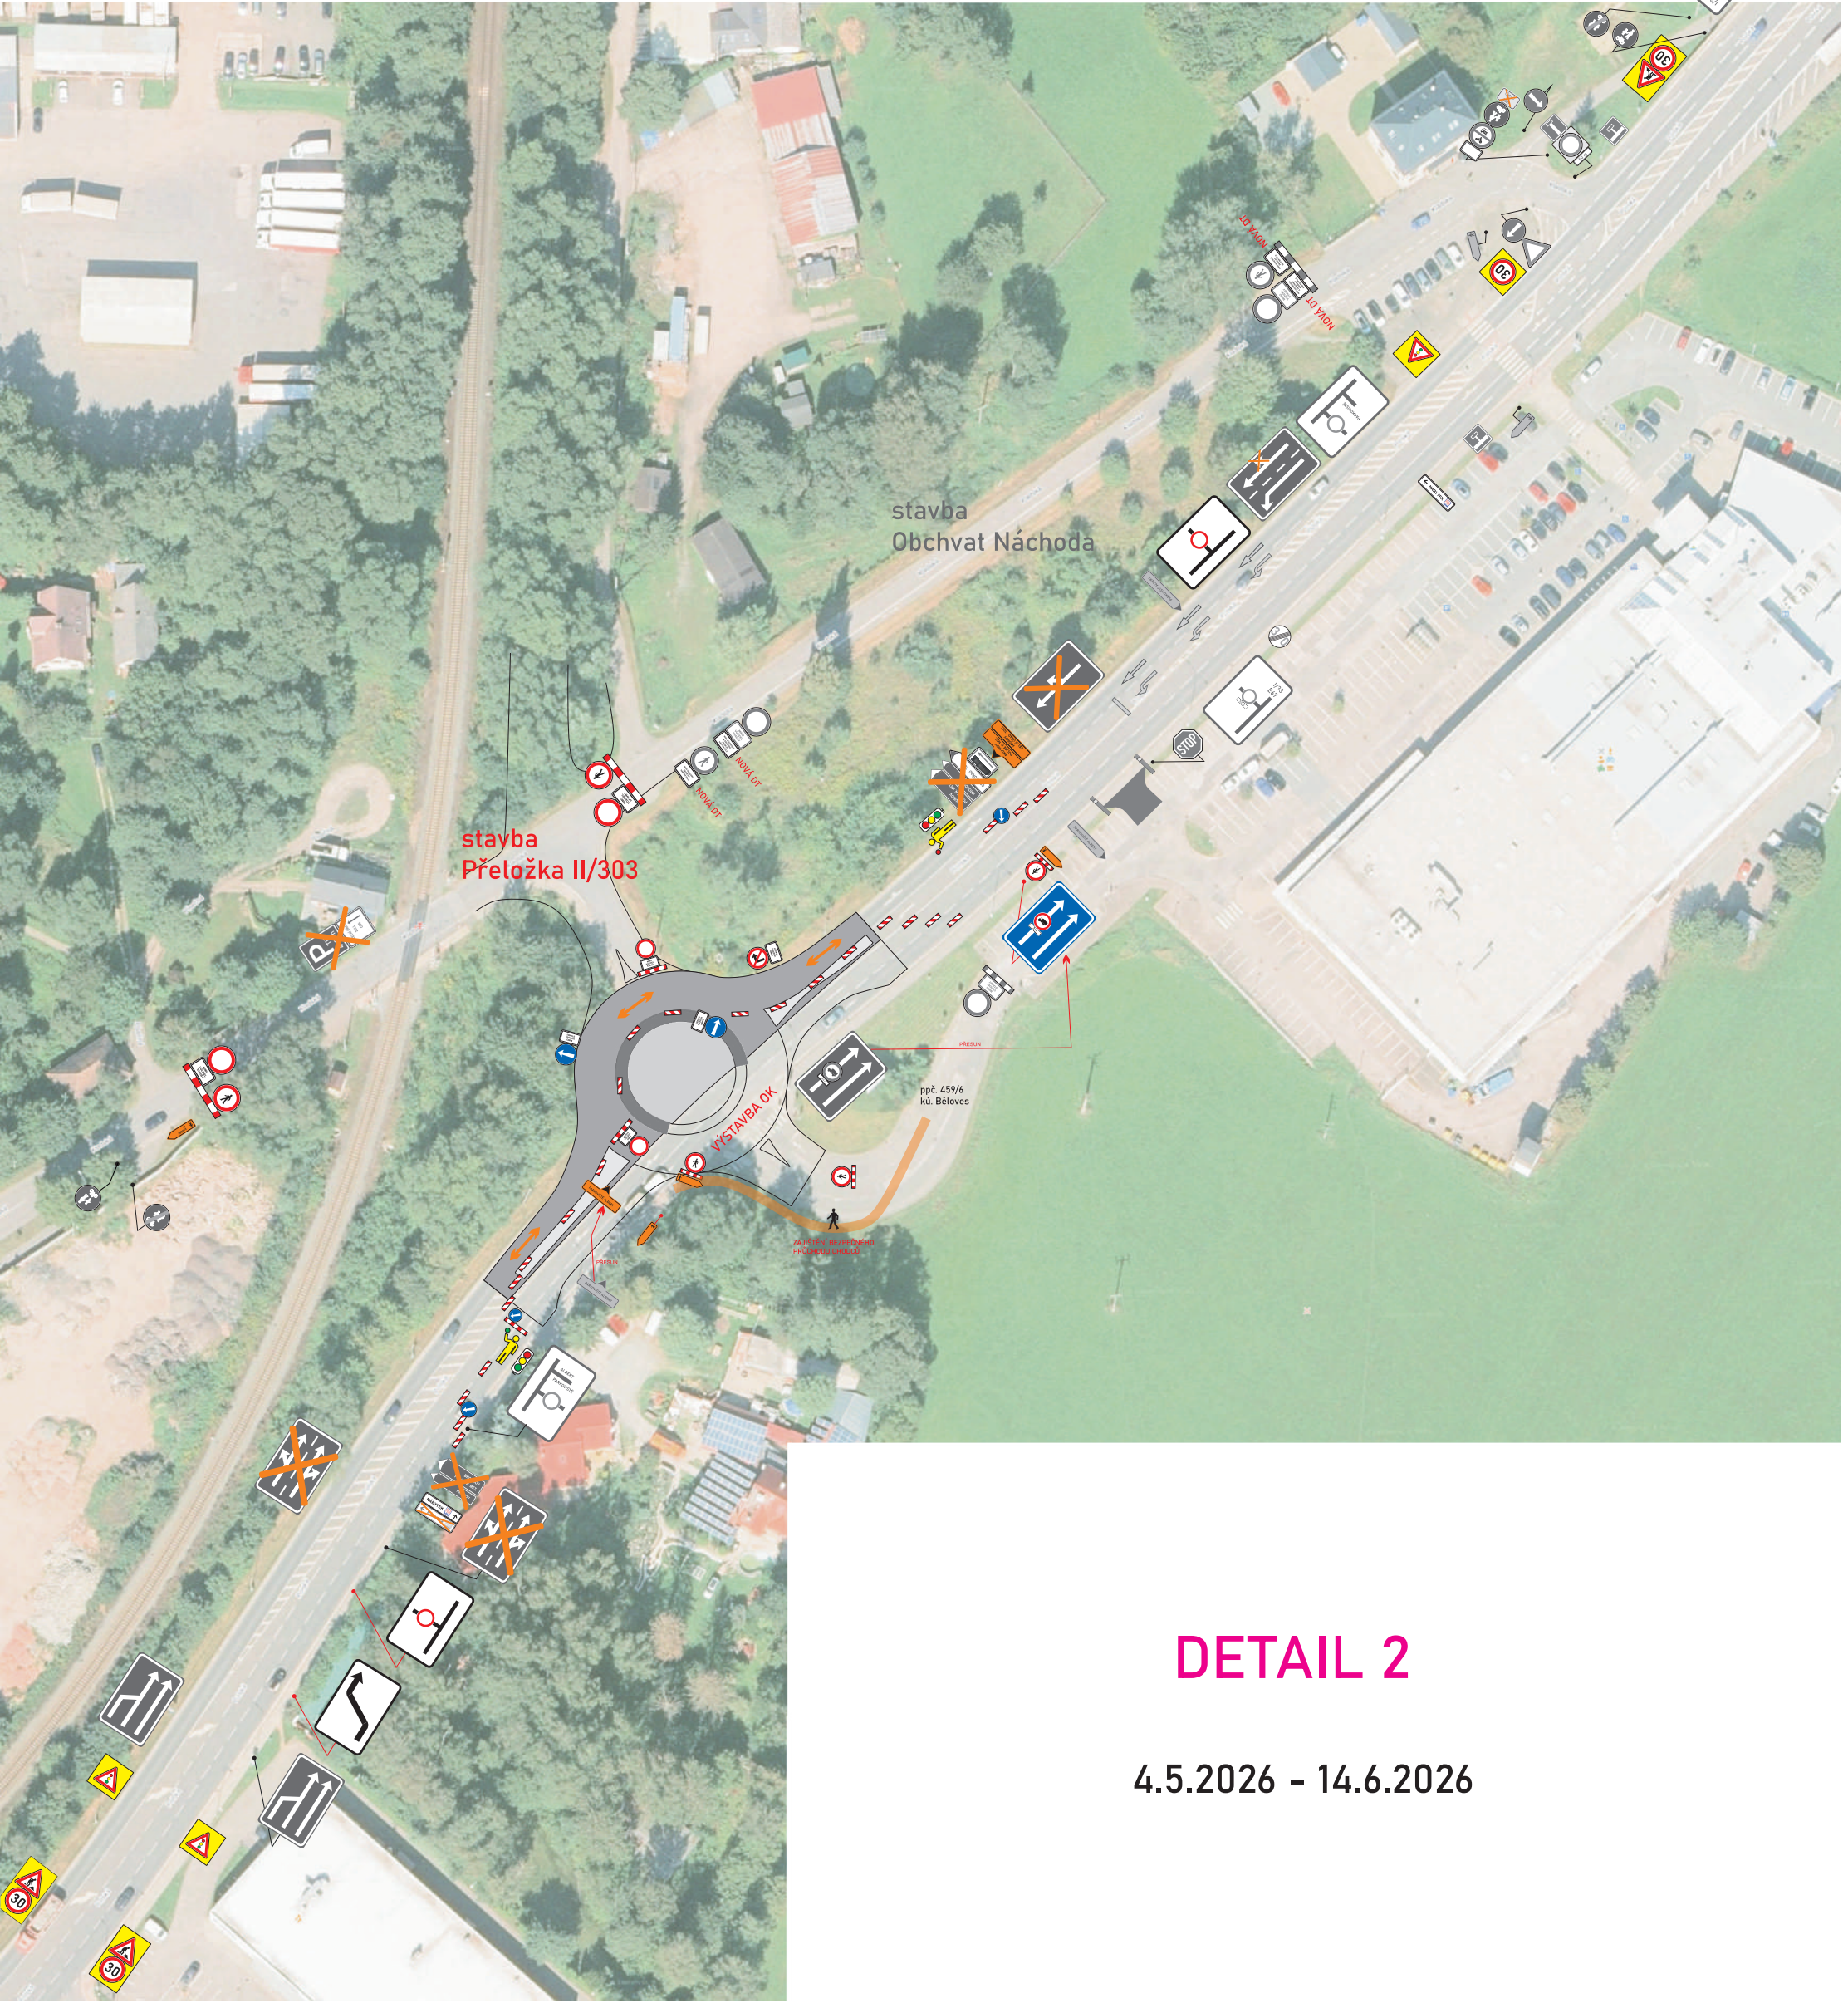

DETAIL 2

4.5.2026 - 14.6.2026

